


Comune di Orta		
Provincia di Brindisi		
Oggetto ADEGUAMENTO ALLE NORME VIGENTI IN MATERIA DEL LOCALE DESTINATO AD IMPIANTO CUCINA E MENSA SITO NEL PLESSO SCOLASTICO "CAMILLO MONACO" PROGETTO ESECUTIVO		
Committente Amministrazione Comunale di Orta		
Ubicazione Via Cavour - Orta (BR)		
Tavola SP 03	STATO DI PROGETTO - Planta Demolizioni e Ricostruzioni	Scala 1:50
Il Tecnico Ing. Francesco Miccilli		
Data _____ Revisione _____		

PIANTA PIANO TERRA
demolizione e ricostruzione

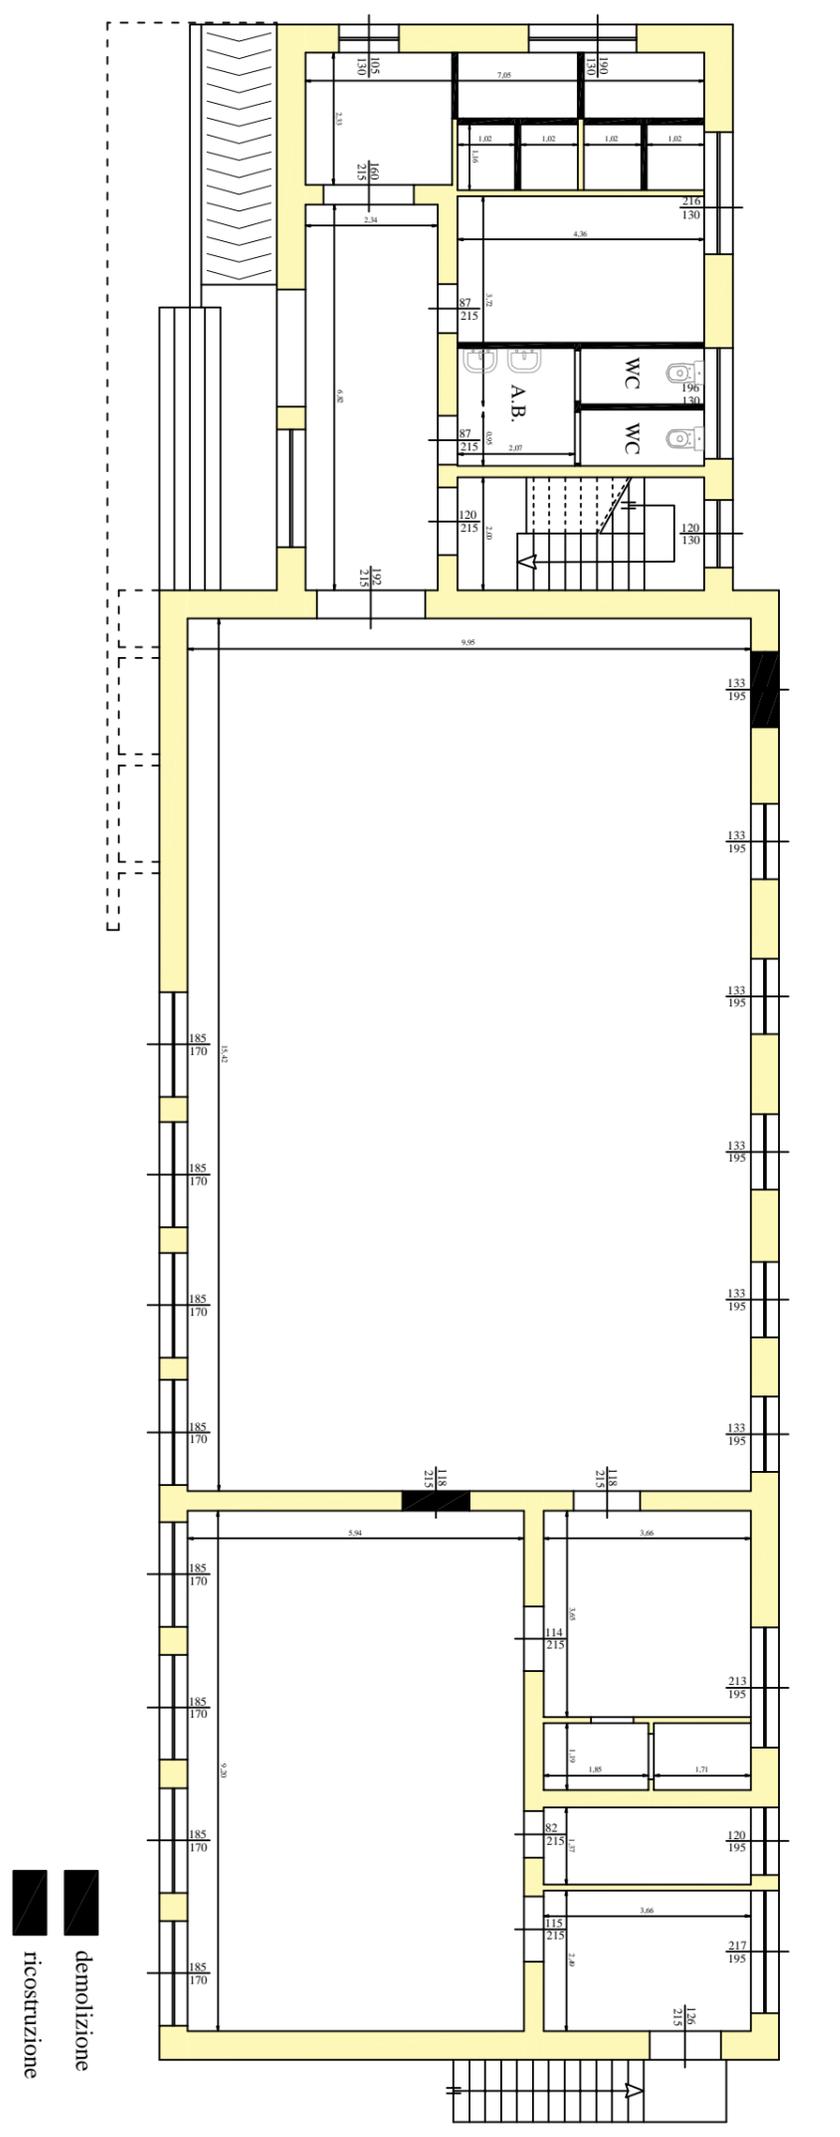

 **demolizione**
 **ricostruzione**