


PIANTA PIANO RALZATO ESISTENTE

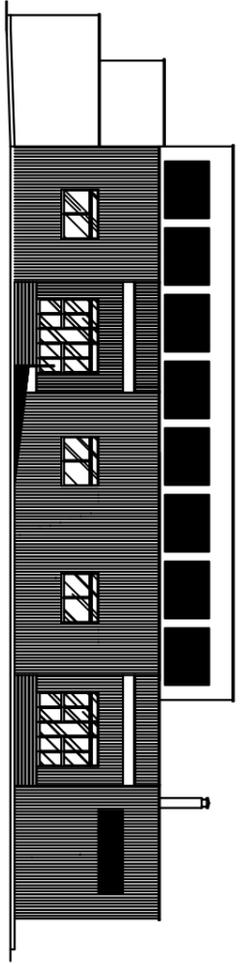


PROSPETTO EST MODIFICATO

LEGENDA


DESTINAZIONE D'USO LOCALI

- 1 PALESTRA
- 2 SPAZIANTI E DOCCIE
- 3 UNITA' INGENUA ALUMNI
- 4 UNITA' INGENUA INSEGNANTI
- 5 DEPOSITO ATTREZZI
- 6 AULA
- 7 AULA
- 8 AULA
- 9 AULA
- 10 SPAZIO GIOCHI
- 11 BRANO DISABILI
- 12 MC OPERATORI SCOLASTICI
- 13 UNITA' INGENUA BAMBINE
- 14 UNITA' INGENUA BAMBINI
- 15 DEPOSITO


SCUOLA MATERNA

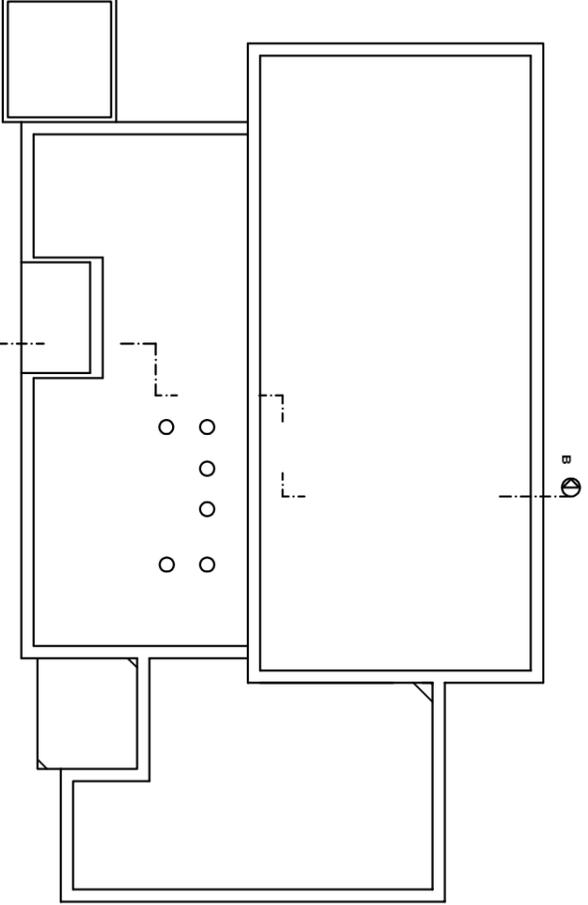

PIANTA PIANO COPERTURA MODIFICATA

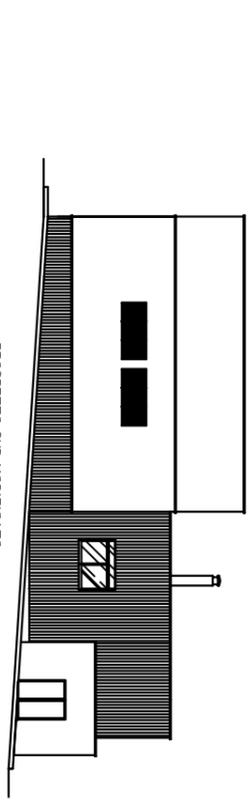

PROSPETTO SUD MODIFICATO

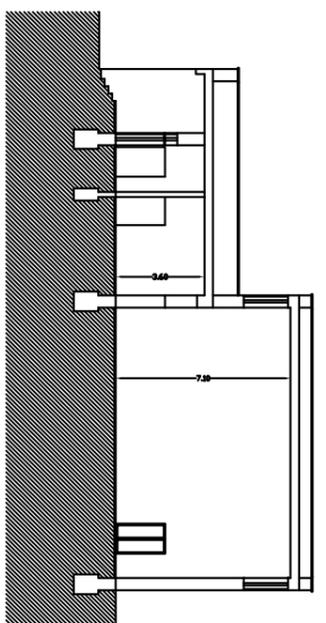

SEZIONE B-B MODIFICATA

CITTA' DI ORIA			
PROVINCIA DI BRINDISI			
PROGETTO DI AMPLIAMENTO LOCALI PER LA REALIZZAZIONE DI N. 4 AULE DELLA SCUOLA MATERNA "C. MONACO"			
PROGETTO ESECUTIVO			
FORMATO	TAVOLA	ELABORATO	PIANTE, SEZIONI E PROSPETTI
SCALA 1/100	A0	DATA	STATO DI FATTO E MODIFICHE
1/200	2	MARZO 2004	
PROGETTISTI		Arch. PIETRO INCALZA Geom. UMBERTO DURANTE	