


Comune di Oria		
Provincia di Brindisi		
Oggetto ADEGUAMENTO ALLE NORME VIGENTI IN MATERIA DEL LOCALE DESTINATO AD IMPIANTO CUCINA E MENSA SITO NEL PLESSO SCOLASTICO "CAMILLO MONACO" PROGETTO ESECUTIVO		
Committente Amministrazione Comunale di Oria		
Ubicazione Via Cavour - Oria (BR)		
Tavola SF 01	STATO DI FATTO - Planta Piano Terra - Piano Piano Interrato	Scala 1:50
Il Tecnico Ing. Francesco Miccoci		
Data	Revisione	

PIANTA PIANO INTERRATO

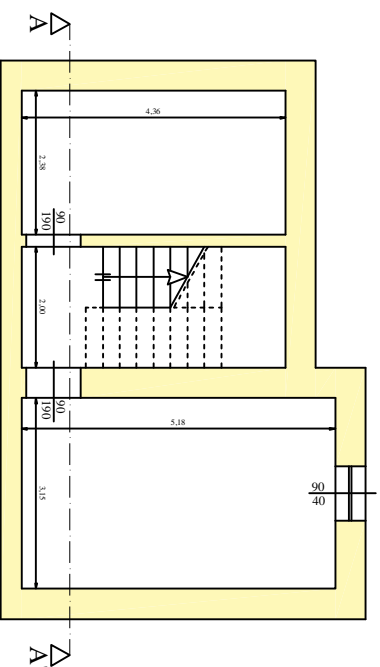

PIANTA PIANO TERRA

