



COMUNE DI ORIA


P.I.R.P.

programmi integrati di riqualificazione delle periferie "Centro Storico"

D. G. R. 19/06/2006 n. 870, 13/10/2006 n. 1542, 27/03/2007 n. 376

Riqualificazione centro storico: abbattimento barriere architettoniche
Posa in opera asfalto fonoassorbente
Interventi per la riduzione del traffico nel centro storico
Arredo urbano nel centro storico

PROGETTO ESECUTIVO

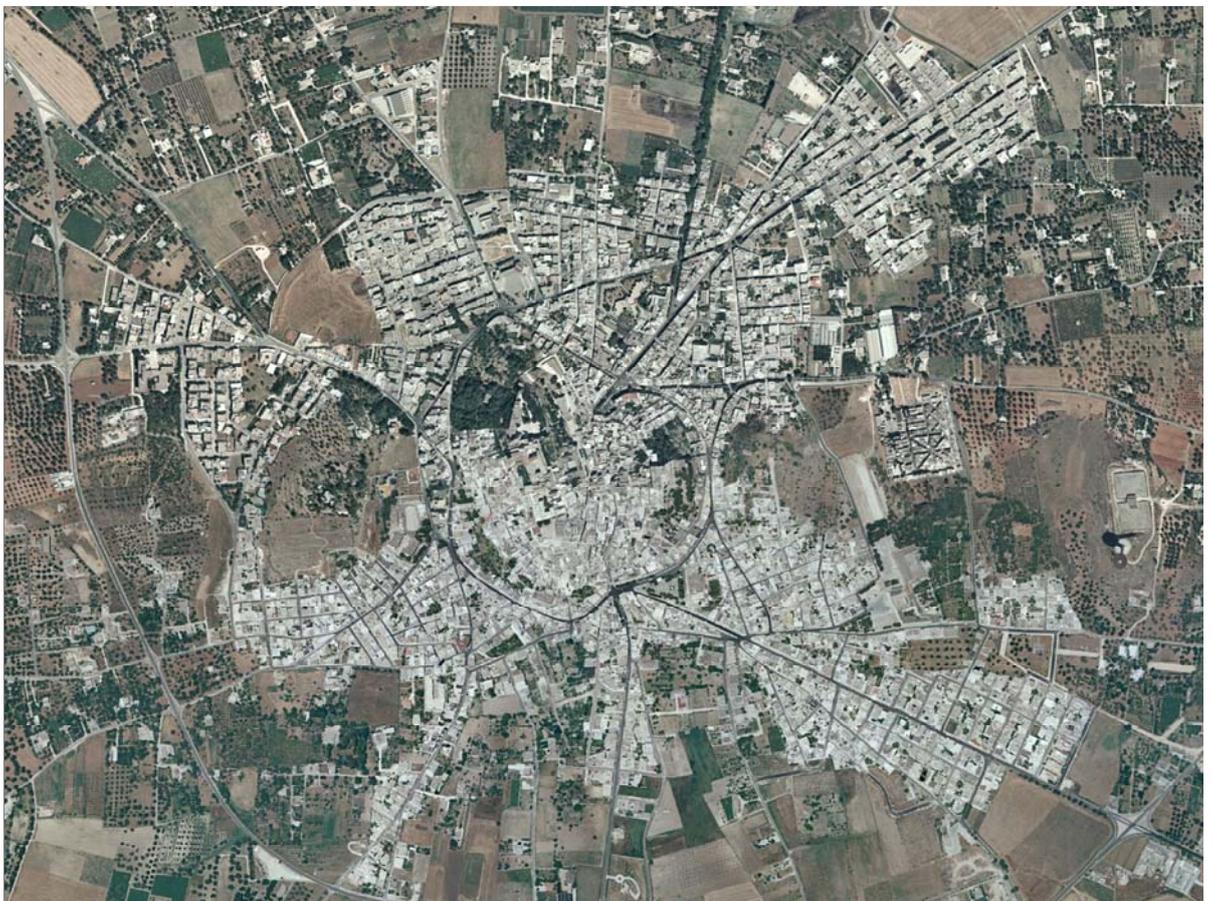

COD. PRATICA	SCALA	DESCRIZIONE TAVOLA	TAVOLA
2009-0199 - SP2	varie	PARTICOLARI VIDEOSORVEGLIANZA E ZTL	EA8

PROGETTAZIONE:

A.T.I.P.: Arch. Michele Sgobba (capogruppo-mandatario)
giusto mandato speciale rep.n. 20943, registrato a Bari il 13.02.2007 al n. 546




REV.	DATA	REDATTO	VERIFICATO	APPROVATO
01	12.01.2011			arch. Michele Sgobba

PALO PER SOSTEGNO TELECAMERA



SCALA 1:20


SEZIONE TIPICA DI CAVIDOTTO IN ATTRAVERSAMENTO STRADALE

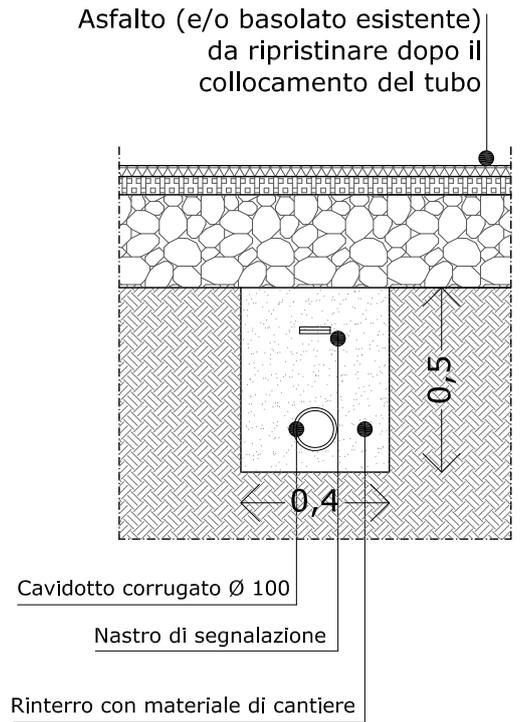

SCALA 1:20

PARTICOLARE ARMADIETTO

Dim. 115,5x59x33

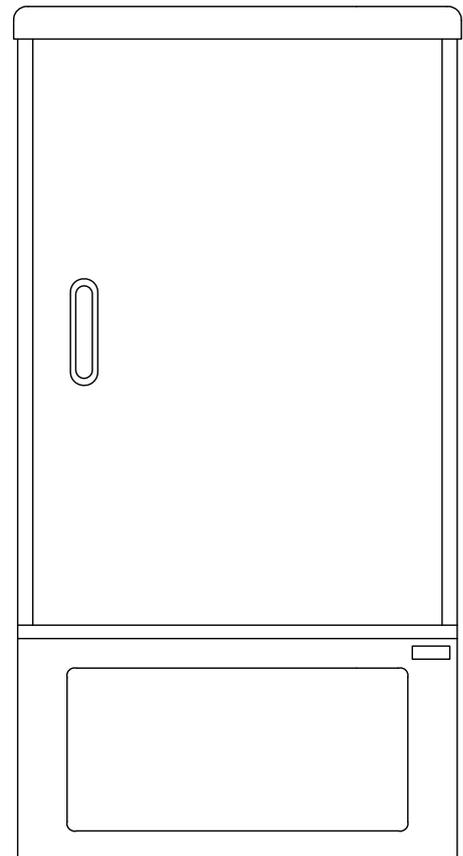

SCALA 1:10