



COMUNE DI ORIA

P.I.R.P. programmi integrati di riqualificazione delle periferie "Centro Storico"

D. G. R. 19/06/2006 n. 870, 13/10/2006 n. 1542, 27/03/2007 n. 376

Riqualificazione centro storico: abbattimento barriere architettoniche
Posa in opera asfalto fonosorbente
Interventi per la riduzione del traffico nel centro storico
Arredo urbano nel centro storico

PROGETTO ESECUTIVO




COD. PRATICA	SCALA	DESCRIZIONE TAVOLA	TAVOLA
2009-0199 - SP2	1:200	PRIMO LIVELLO INTERRATO LOCALI IN VIA F.SCO RUSSO - STATO DI FATTO E INTERVENTI DI PROGETTO IMPIANTO AREAZIONE FORZATA	IE4


PROGETTAZIONE:
A.T.I.P.: Arch. Michele Sgobba (capogruppo-mandatario)
giulio mandato speciale reg.n. 20343, registrato a Bari il 13.02.2007 al n. 546



REV.	DATA	REDAITTO	VERIFICATO	APPROVATO
00	05.01.2011			arch. Michele Sgobba

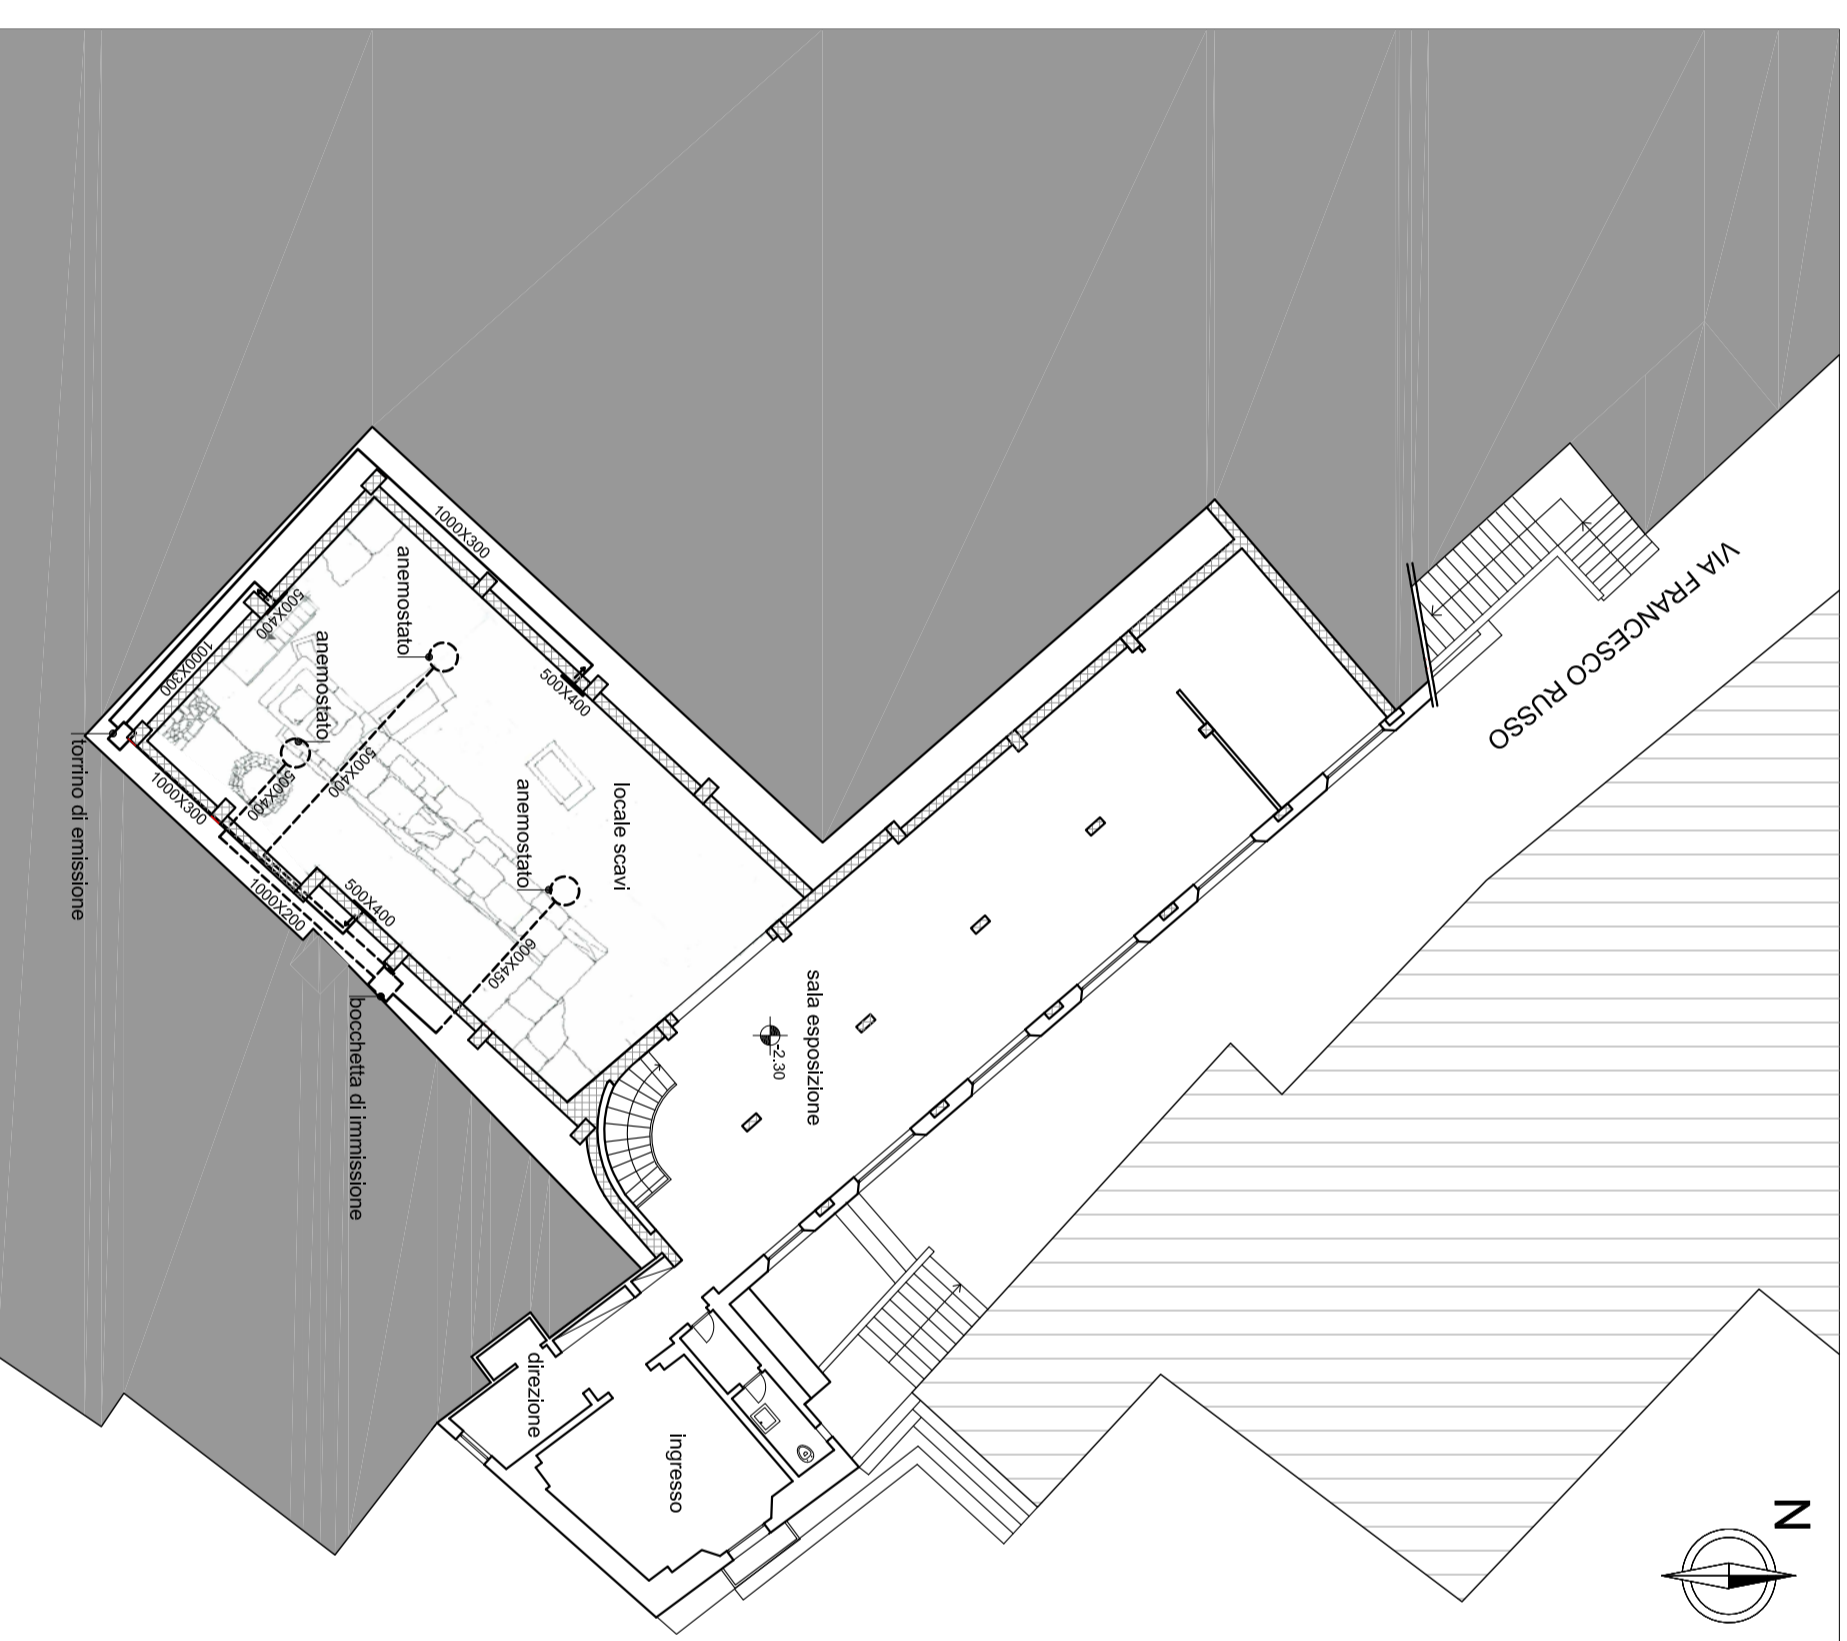

STATO DI FATTO

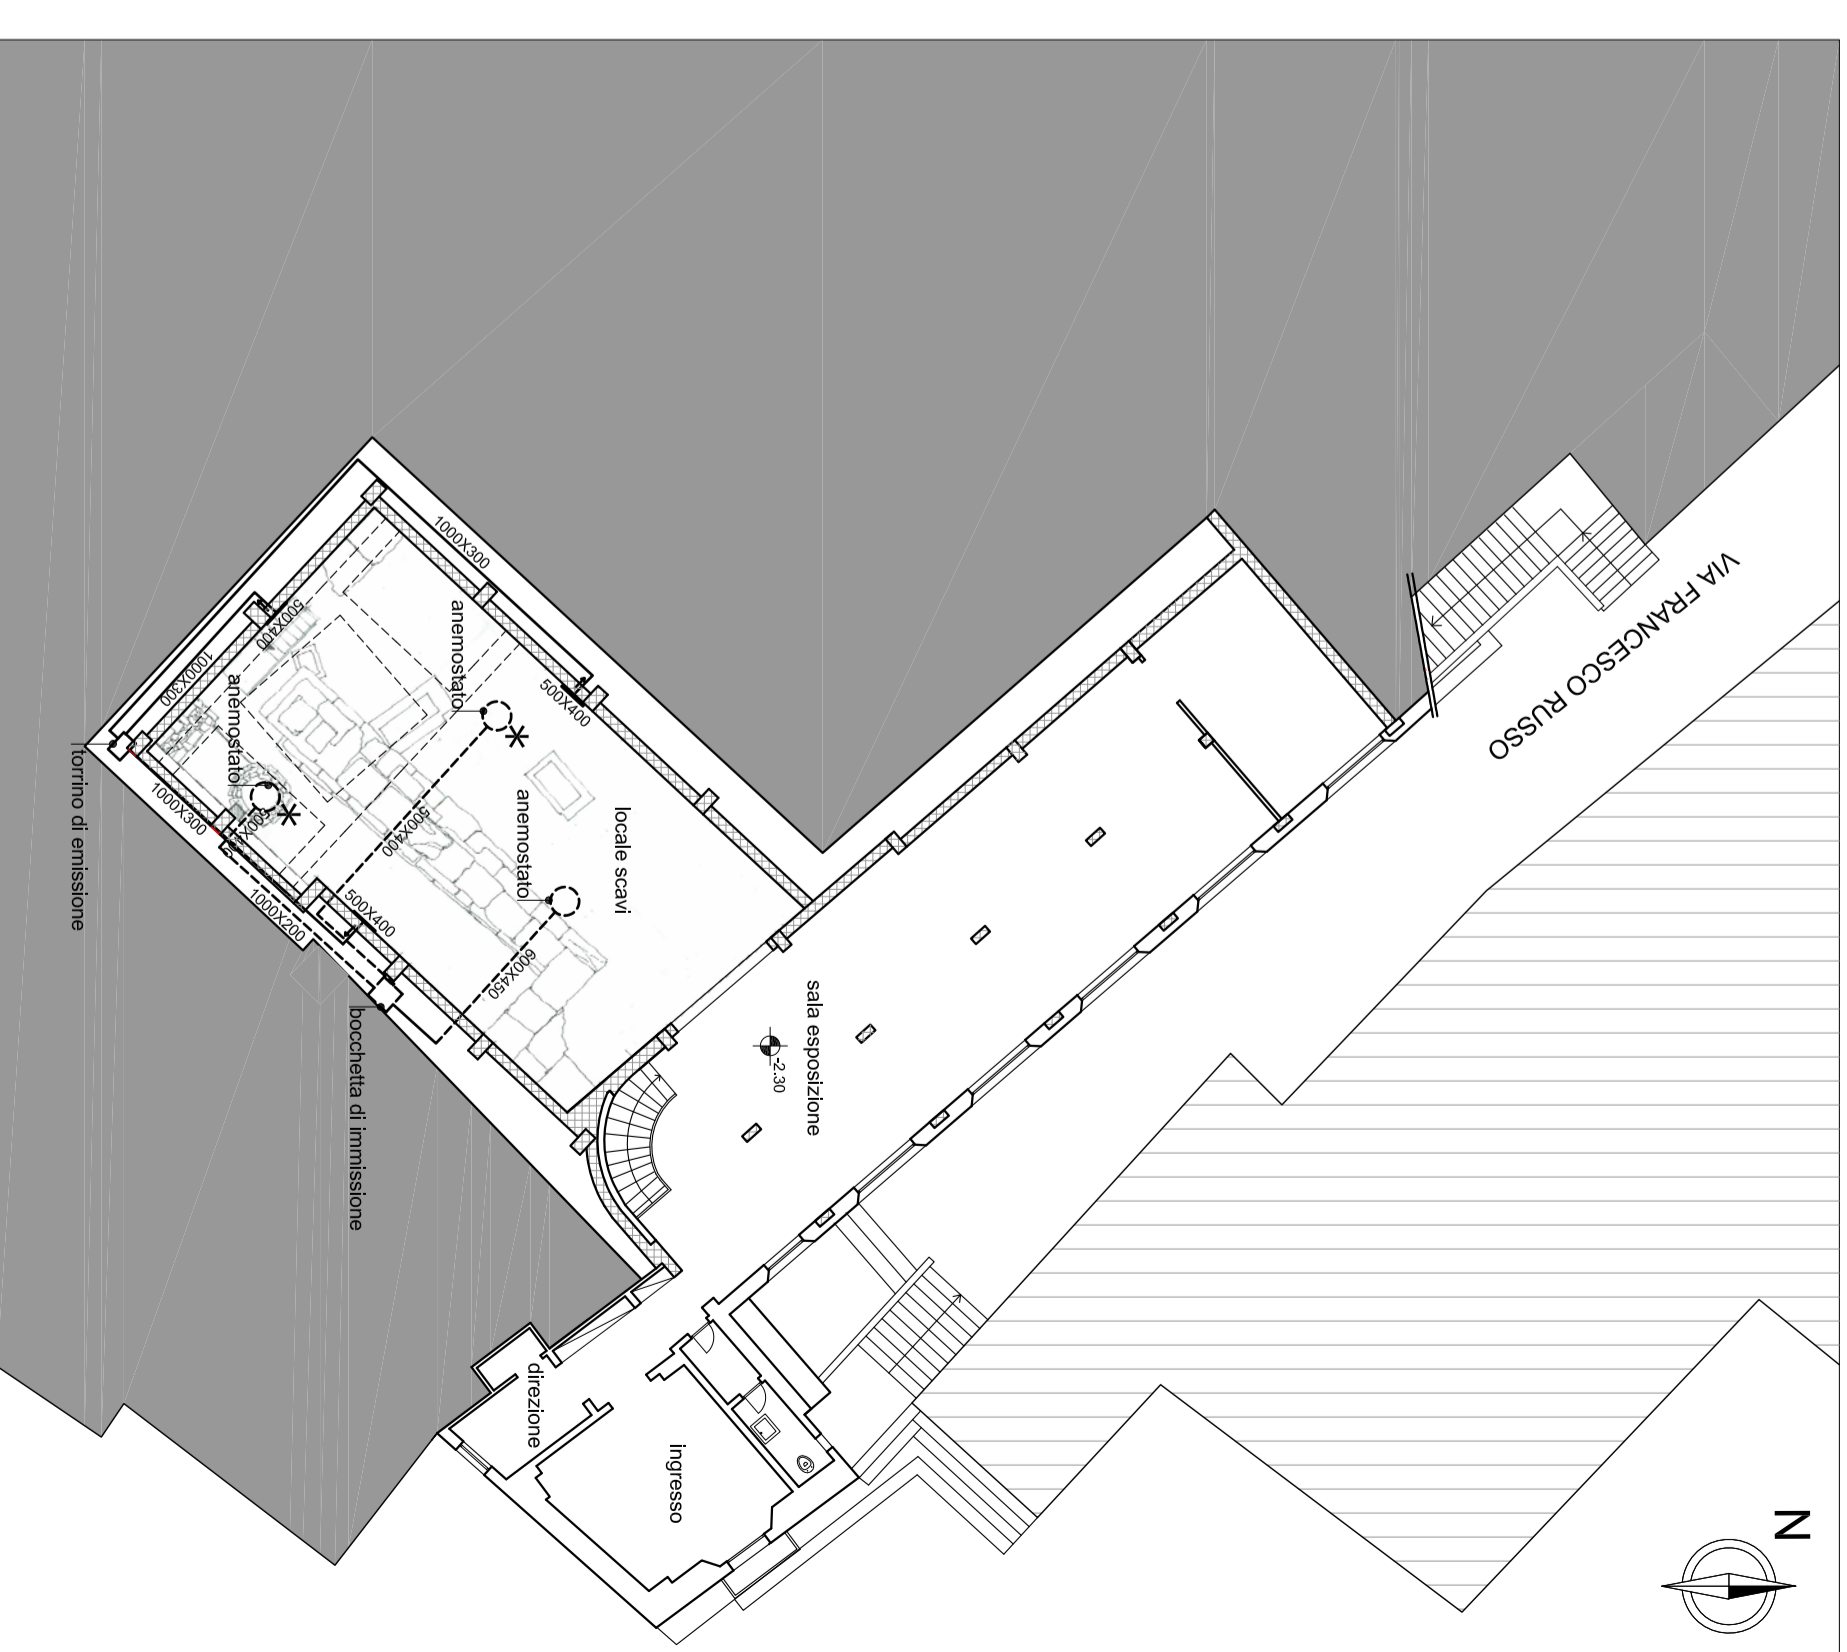

INTERVENTI DI PROGETTO

Proiezione della struttura e del taglio per l'alloggiamento del vetro strutturale nel solaio di copertura

* Anemostati e rispettiva tubazione soggetti a spostamento a seguito del taglio nel solaio di copertura

N.B.: L'impianto di areazione sarà soggetto a un intervento di revisione generale

100
LE QUOTE ALTIMETRICHE FANNO RIFERIMENTO AL PUNTO 100 BATTUTO NEL RILIEVO (dr. tav R3)