


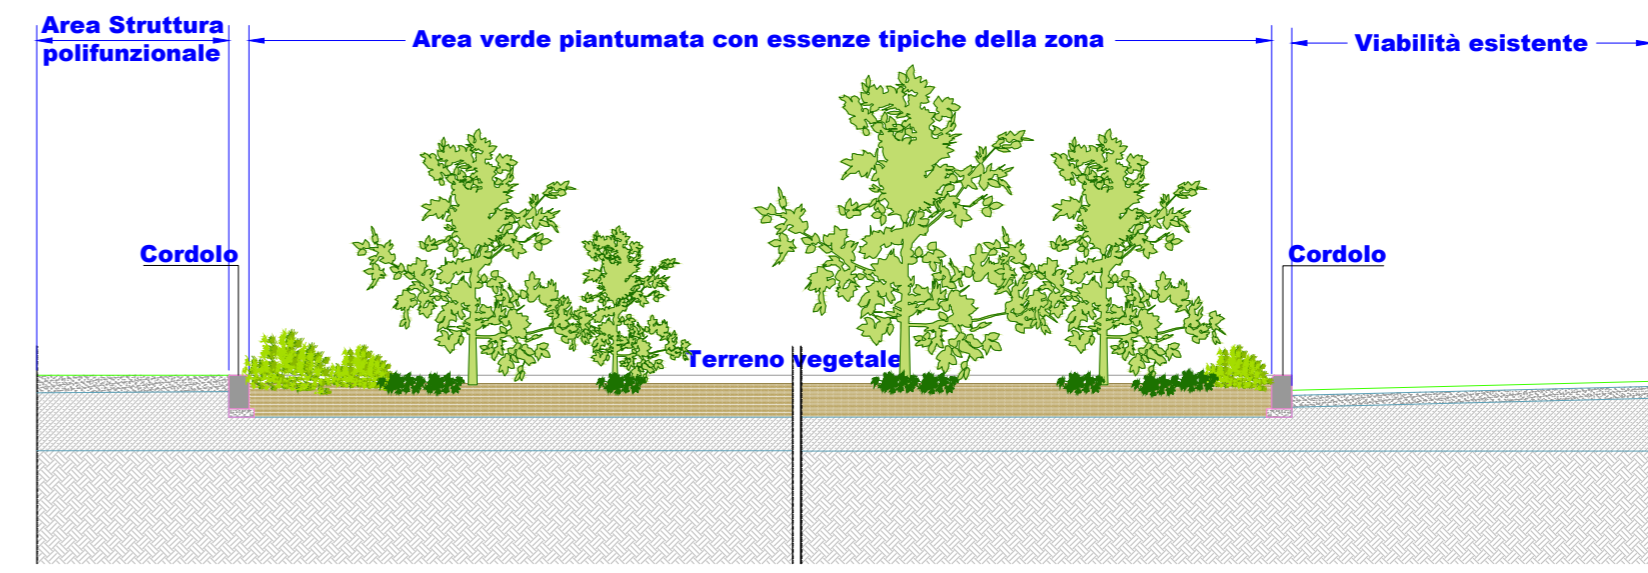

STRADA PROVINCIALE ORIA - SAN COSIMO

SEZIONE X-X
 Scala 1:50
 n. 25 carrubo D=14-16 cm
 n. 25 leccio D=14-16 cm
 n. 25 albero di giuda D=14-16 cm
 n. 40 mimosa D=14-16 cm
 n. 40 carpinella D=14-16 cm
 N.B. le piante dovranno essere installate come da indicazioni del D.L. eventualmente anche al di fuori dell'area indicata nel presente elaborato ma comunque nella zona PIP



COMUNE DI ORIA
 PROVINCIA DI BRINDISI

PROGETTO DEFINITIVO-ESECUTIVO

**INFRASTRUTTURE DI SUPPORTO
 ALLA ZONA PIP**

PROGETTISTA
 Ing. Lorenzo LACORTE - Responsabile U.T.C.



TAVOLA 4 - OPERE DI SISTEMAZIONE