Particolare 1
Armatura aggiuntiva in corrispondenza degli appoggi delle travi in legno lamellare 18x70.

vista in pianta 1:10

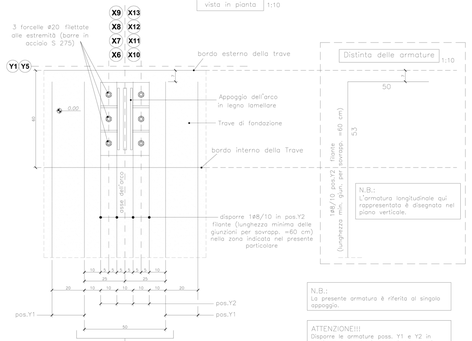

ZONA DI ADEGUAMENTO DELLE ARMATURE IN CORRISPONDENZA DELL'APPOGGIO

Distinta delle armature 1:10

5D

18Ø/10 pos.Y2 filante (lunghezza min. giun. per sovrapp. =60 cm) 53

N.B.:
L'armatura longitudinale qui rappresentata è disegnata nel piano verticale.

N.B.:
La presente armatura è riferita ai singolo appoggio.

ATTENZIONE!!!
Disporre le armature poss. Y1 e Y2 in corrispondenza degli appoggi delle travi, rispettando le posizioni indicate nel presente particolare.

Sezione 1-1

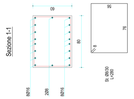

Travata: allineamenti Y1 e Y5

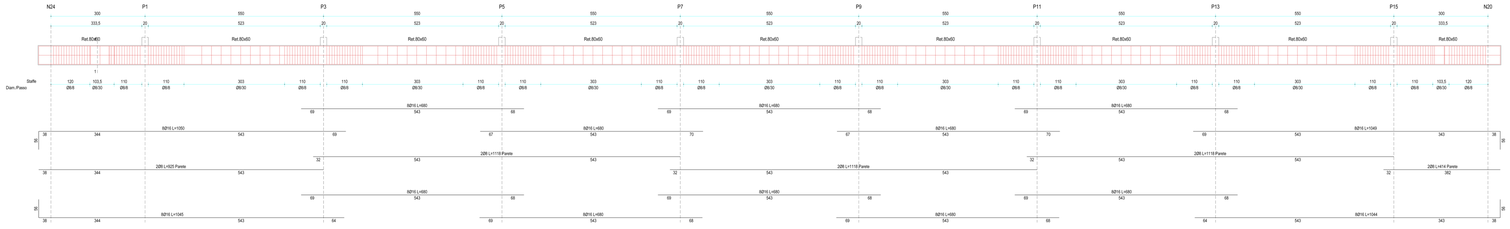

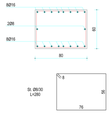

Sezione 1-1

Travata: allineamenti X5 e X14

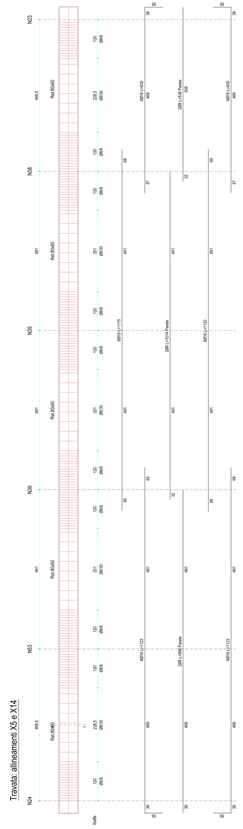

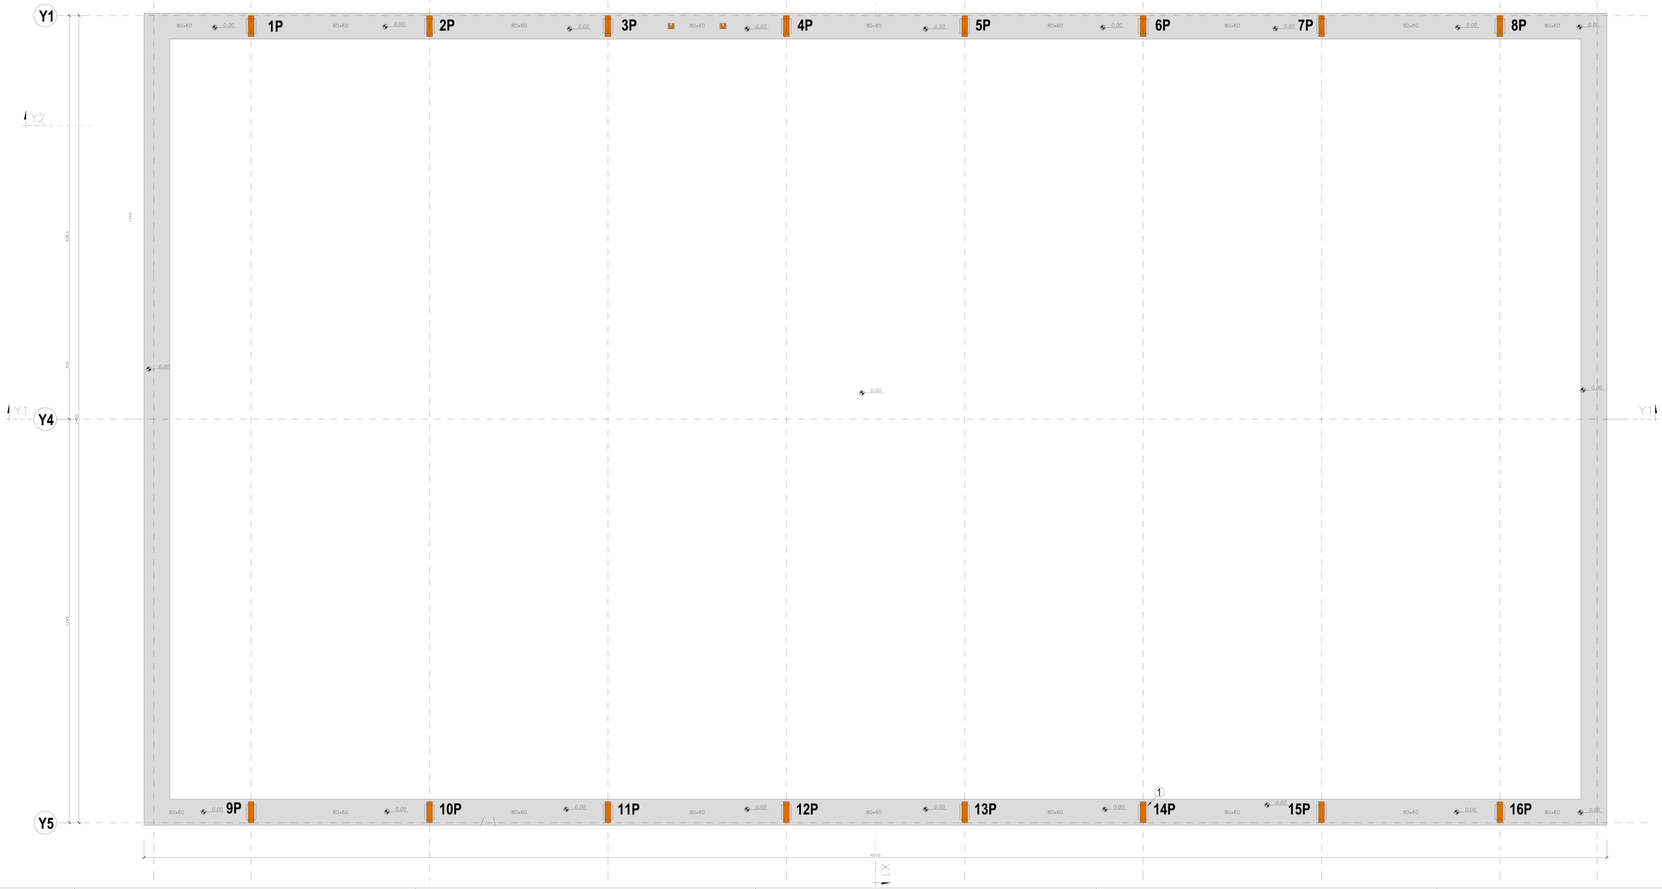

TABELLA DEGLI ELEMENTI STRUTTURALI IN CARPENTERIA METALLICA	
Pos.	DENOMINAZIONE:
01	PIASTRA DI BASE DELL'APPOGGIO DELLA TRAVE IN LEGNO LAMELLARE
02	CONTROVENTO ORIZZONTALE CON TIRANTE IN TONDO DI ACCIAIO #26
03	TIRANTE VERTICALE IN TONDO DI ACCIAIO #20
04	PIASTRA DI BASE DI ANCORAGGIO DEI TIRANTI VERTICALI
05	PIASTRA DI BASE DI ANCORAGGIO DEI CONTROVENTI ORIZZONTALI

N.B.:
Le quote altimetriche qui indicate sono riferite, salvo indicazione contraria, all'estradosso delle strutture.

N.B.:
Le misure angolari sono espresse in gradi sessadecimali.

N.B.:
Le quote altimetriche qui indicate sono espresse in metri assumendo quota 0.00 in quota di estradosso delle fondazioni del "CORPO POLIVALENTE".

N.B.
Nel presente elaborato non sono fornite indicazioni relative alle tecniche costruttive che l'impresa deve adottare per garantire la corretta realizzazione delle strutture in carpenteria metallica e in legno lamellare. Tali aspetti rientrano nella attività di cantierizzazione che è di esclusiva competenza dell'impresa.

N.B.
L'onere dell'impresa lo studio delle modalità di montaggio degli elementi costituenti le unioni (e.g. piatti, bulloni, tolleranze) prima del posizionamento in opera delle strutture in carpenteria metallica.

N.B.
Nel presente elaborato, per chiarezza di rappresentazione, non sono rappresentate le unioni degli elementi di carpenteria metallica. Per tutte le indicazioni riguardanti profili, piatti e unioni non riportate nel presente elaborato si vedano i particolari.

PRESCRIZIONI PER STRUTTURE IN C.A.

- ALCESTRUZZO PER STRUTTURE ARMATE:
  Strutture in elevazione ..... Classe C25/30
  Strutture di fondazione ..... Classe C25/30
- CALCESTRUZZO PER STRUTTURE NON ARMATE:
  Sottofondazione ..... Classe C8/10
- ACCIAIO IN BARRE B450C

PRESCRIZIONI PER STRUTTURE IN CARPENTERIA METALLICA

- ACCIAIO DA CARPENTERIA METALLICA:
  Tiranti, piastrame e trafilondi: ..... S 275 J0

PRESCRIZIONI PER STRUTTURE IN LEGNO

- LEGNO PER ARCHI E TRAVI 44x20 ..... GL 28h
- LEGNO PER ARCARECCI E PILASTRI ..... GL 24h

IO GIOCO LEGALE

COMUNE DI ORIA
PROVINCIA DI BRINDISI

PON FESR SICUREZZA PER LO SVILUPPO 2007/2013 -
Asse II Diffusione della legalità
Obiettivo Operativo 2.8 "Diffondere la cultura della legalità"

PROGETTO PER LA REALIZZAZIONE DI UN CAMPO POLIVALENTE COPERTO E DI UN IMMOBILE ADIBITO A SPOGLIATOIO NELLA ZONA PIP

ubicazione intervento:
ZONA P.I.P.

Dott. Ing. Vito LA CALA
Iscritto all'Ordine degli Ingegneri della Provincia di Brindisi al n. 1001
Settore Civile e Ambientale
Settore Industriale
Settore dell'Informazione

progettista
ing. Vito LA CALA

ELABORATO	PROGETTO ESECUTIVO	DATA
TAV 8	OGGETTO: **Corpo polivalente Carpenteria delle fondazioni**	AGG.TO
		SCALA

STUDIO TECNICO ing. Vito LA CALA
via Latiano - 72024 (BR) - tel./fax 0831 845609
e-mail: lacala@yahoo.it