COMUNE DI ORIA

PROVINCIA DI BRINDISI

PROGETTO DEFINITIVO - ESECUTIVO

Centro diurno integrato per il supporto cognitivo e comportamentale ai soggetti affetti da demenza

OGGETTO:

Carpenteria strutture in elevazione

ELABORATO:

P3

1:100 - 1:50
1:20

RESPONSABILE DEL PROCEDIMENTO:

Geom. Umberto Durante

PROGETTISTI:

Ing. Cosimo Pescatore - Responsabile U.T.C.

REV.	DATA	REDATTO	VERIFICATO	APPROVATO
00	APRILE 2017			

Telaio 1 Piano 1

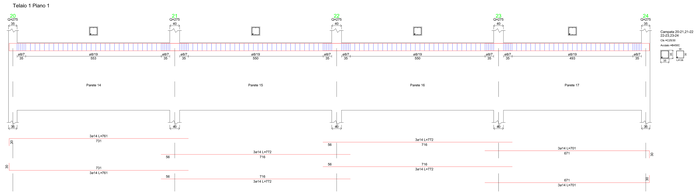

Telaio 2 Piano 1

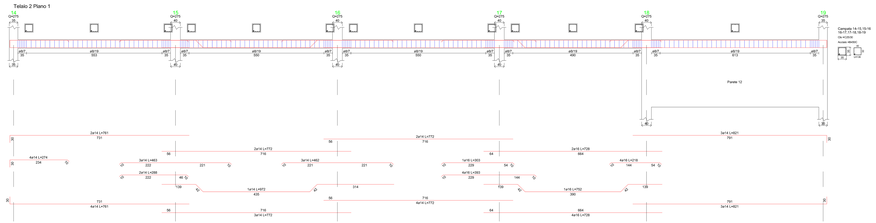

Telaio 3 Piano 1

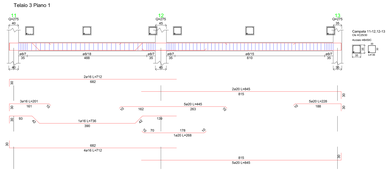

Telaio 4 Piano 1

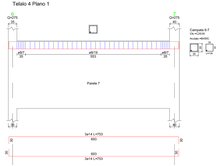

Telaio 5 Piano 1

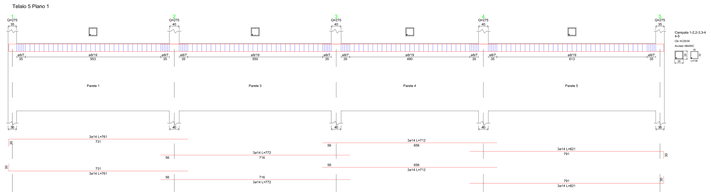

Telaio 6 Piano 1

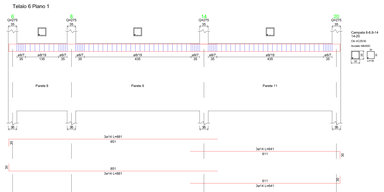

Telaio 7 Piano 1

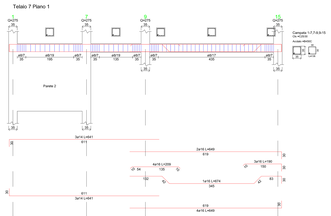

Telaio 8 Piano 1

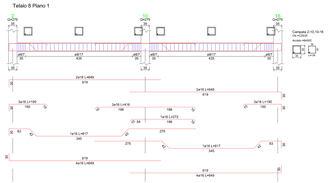

Telaio 9 Piano 1

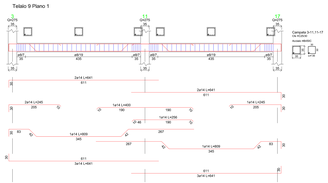

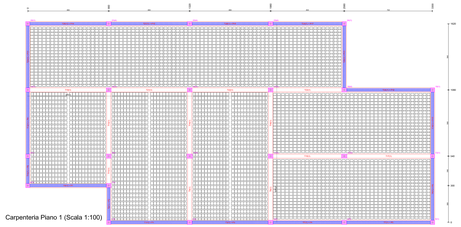

Carpenteria Piano 1 (Scala 1:100)

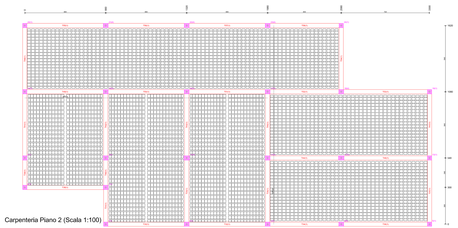

Carpenteria Piano 2 (Scala 1:100)

Telaio 5 Piano 2

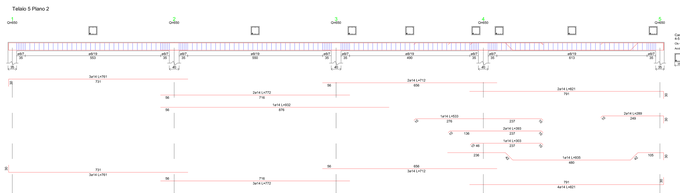

Telaio 2 Piano 2

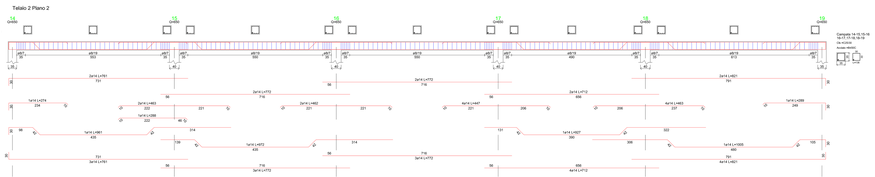

Telaio 4 Piano 2

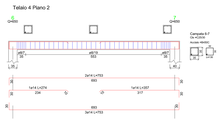

Telaio 10 Piano 2

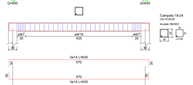

Telaio 11 Piano 2

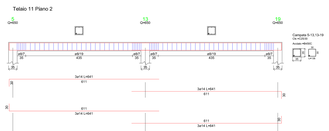

Telaio 6 Piano 2

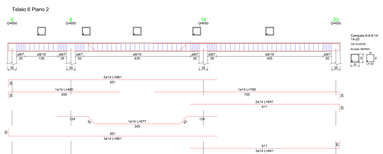

Telaio 7 Piano 2

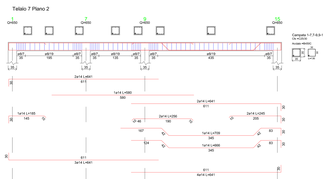

Telaio 8 Piano 2

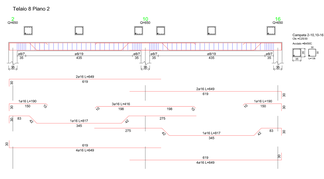

Telaio 10 Piano 1

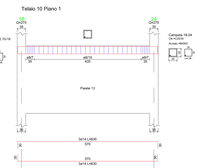

Telaio 11 Piano 1

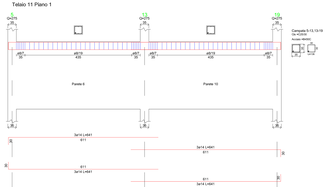

Telaio 1 Piano 2

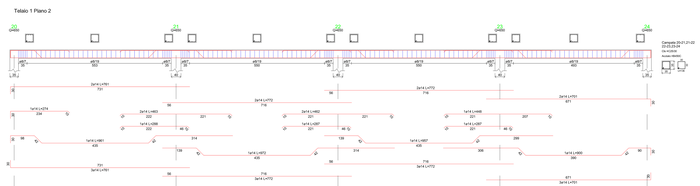

Telaio 3 Piano 2

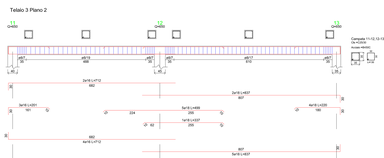
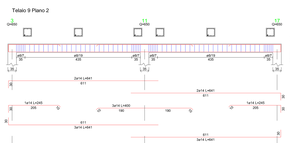
Telaio 9 Piano 2