


--- LIMITE AREA D'INTERVENTO

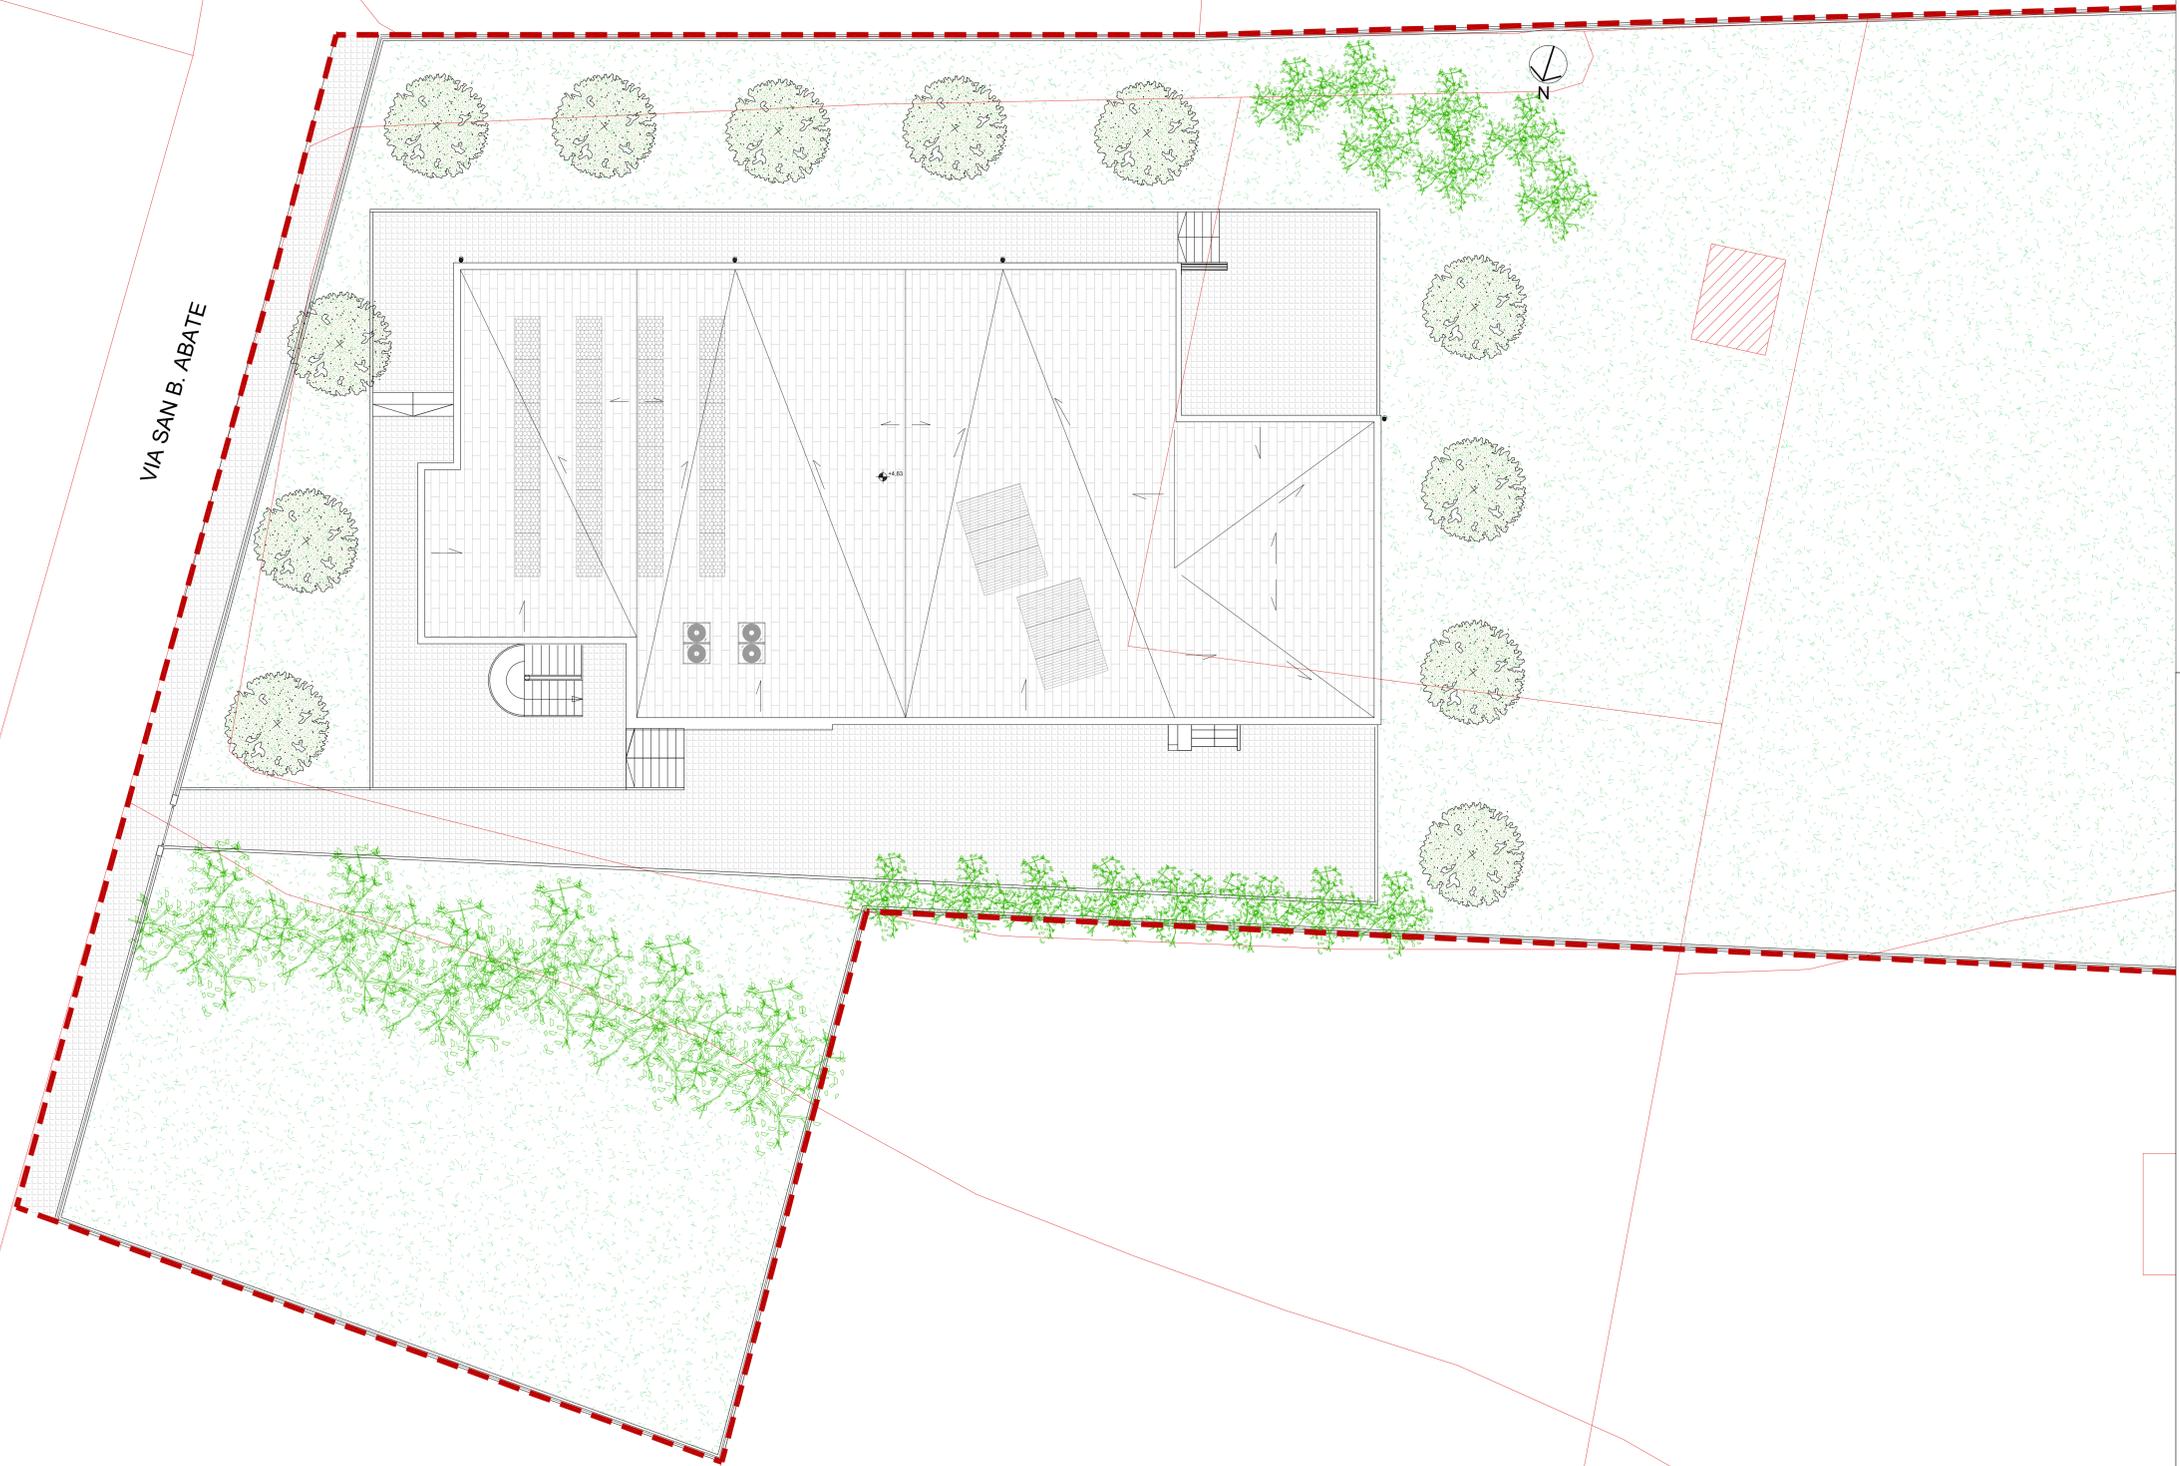

COMUNE DI ORIA
PROVINCIA DI BRINDISI

PROGETTO DEFINITIVO - ESECUTIVO
Centro diurno integrato per il supporto cognitivo e comportamentale ai soggetti affetti da demenza

OGGETTO: Sovrapposizione con lo stato di fatto ELABORATO: **EA2**

RESPONSABILE DEL PROCEDIMENTO: Geom. Umberto Durante 1:100

PROGETTISTI:
Arch. Eleonora Marinelli - Responsabile U.T.C.

| REV. | DATA | REDATTO | VERIFICATO | APPROVATO |
|------|----------------|---------|------------|-----------|
| 00 | settembre 2015 | | | |