


VIA SAN B. ABATE

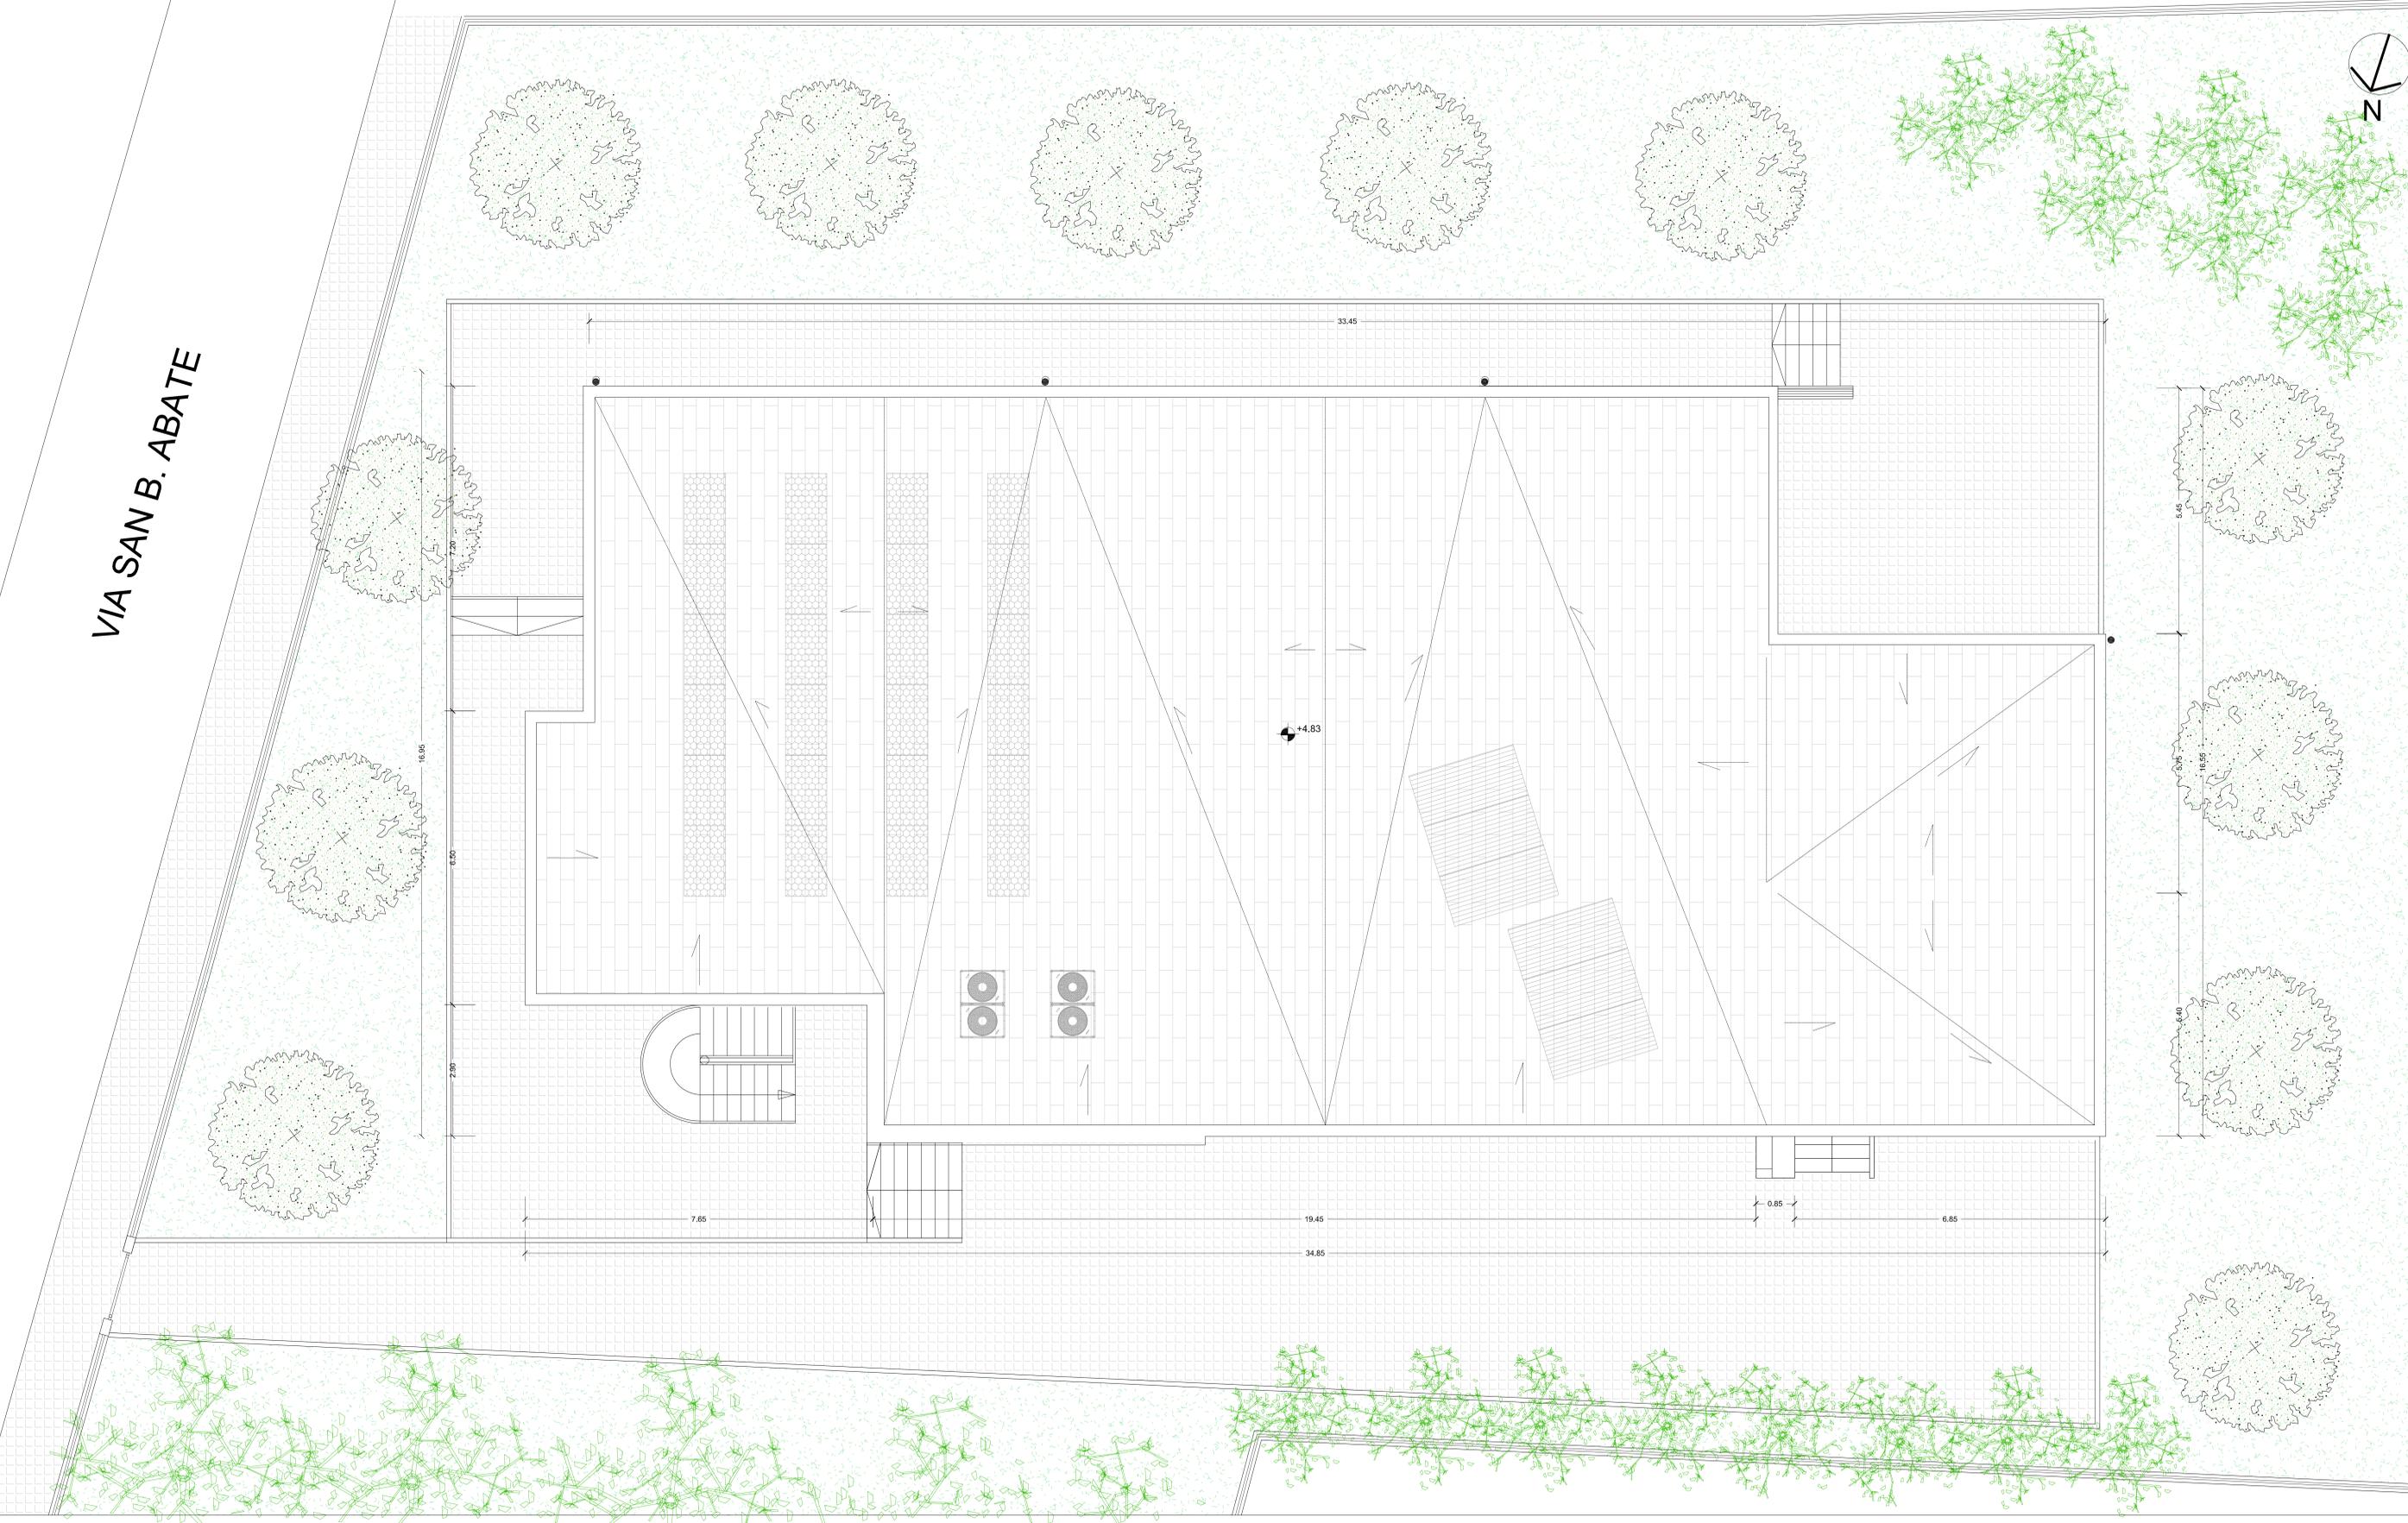

COMUNE DI ORIA  
PROVINCIA DI BRINDISI

PROGETTO DEFINITIVO - ESECUTIVO  
Centro diurno integrato per il supporto cognitivo e comportamentale ai soggetti affetti da demenza

OGGETTO:  ELABORATO:

RESPONSABILE DEL PROCEDIMENTO:  1:50

PROGETTISTI:

REV.	DATA	REDATTO	VERIFICATO	APPROVATO
00	settembre 2015			