

PARTICOLARE PLM
-porte in legno massello-

PARTICOLARE PLMA
-porte in legno massello antipanico-

PARTICOLARE PFLA
-portafinestra in legno antipanico-

PARTICOLARE FL
-finestra in legno-



SCUOLA ELEMENTARE
"EDMONDO DE AMICIS"
"Progetto di manutenzione ordinaria per
la sostituzione dei serramenti interni ed esterni"

Piano esecutivo (semplice di dettaglio esecutivo) 2015/2017 e finali finali - Art. 10 del D.L. 17 settembre 2013 convertito
in legge 8 novembre 2013, n. 135 - D.M. 23/01/2015 - D.G.R. n. 8886/42904/2015 e D.G.R. n. 3339 del 28/05/2015 -
D.M. 27/04/2015 - D.M. 01/07/2015-D.M. 05/08/2016

PROGETTO ESECUTIVO


Adeguate ai dispositivi successivi alla DCS n.49 del 09/04/2015

TAV.2


Il RUP
Umberto DURANTE

Il progettista
Il responsabile URC
arch. SIVIA MILDUNCO


Collaboratori
Benno CANALLO
Daniello MARRARFFA

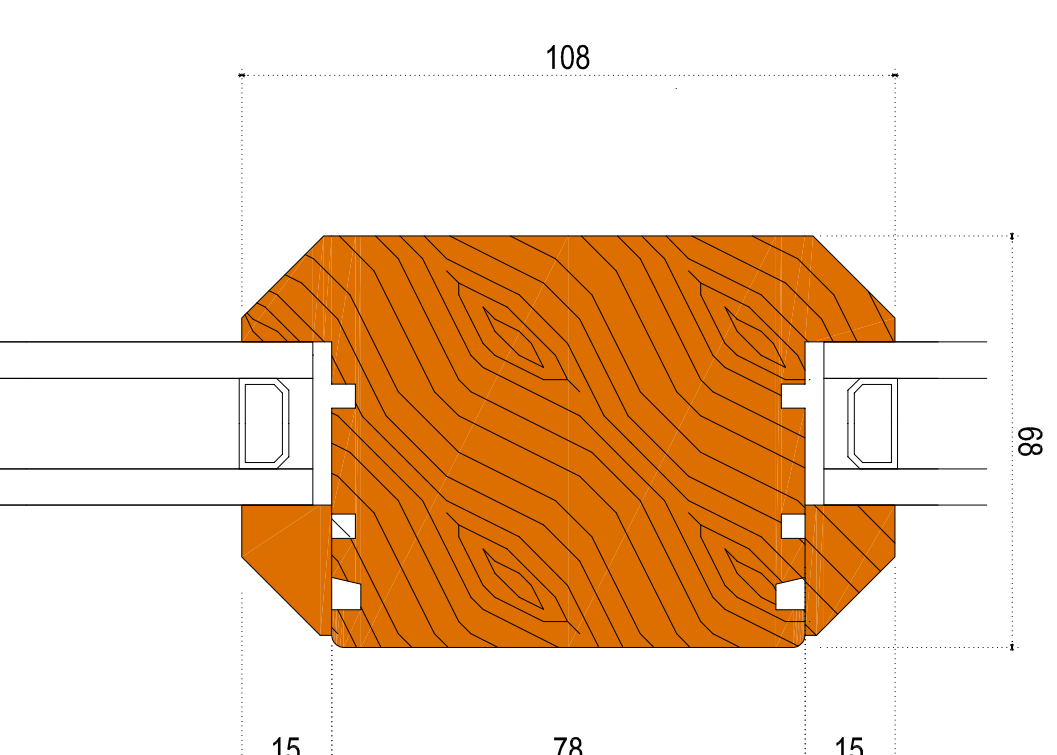


PARTICOLARE A

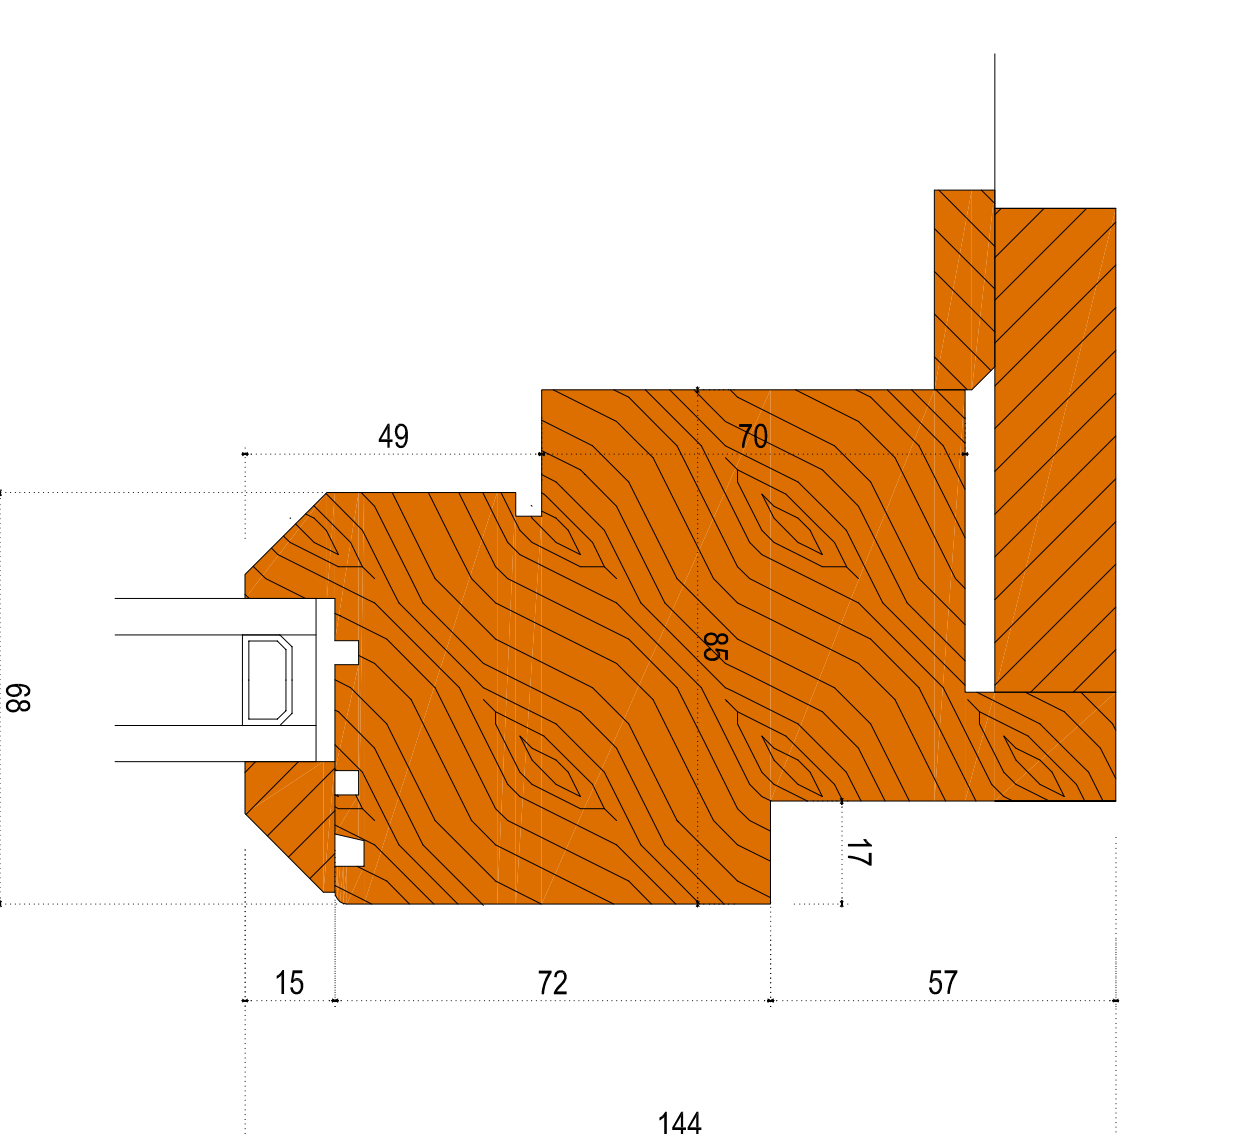


PARTICOLARE B

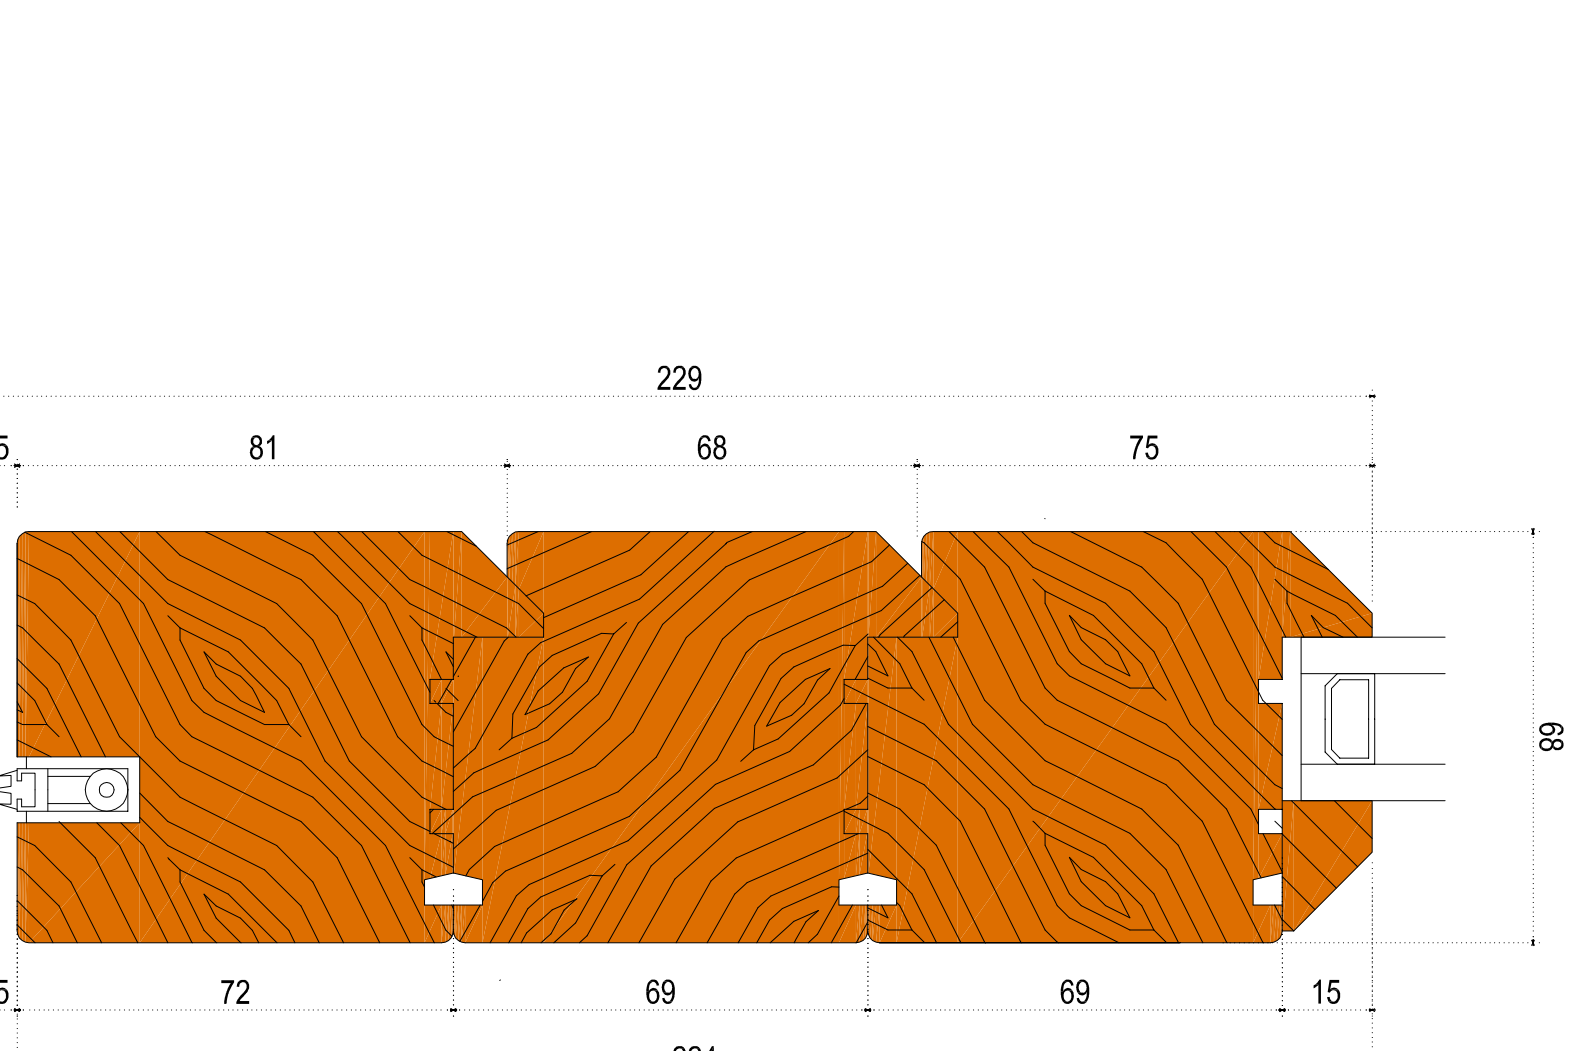


PARTICOLARE C

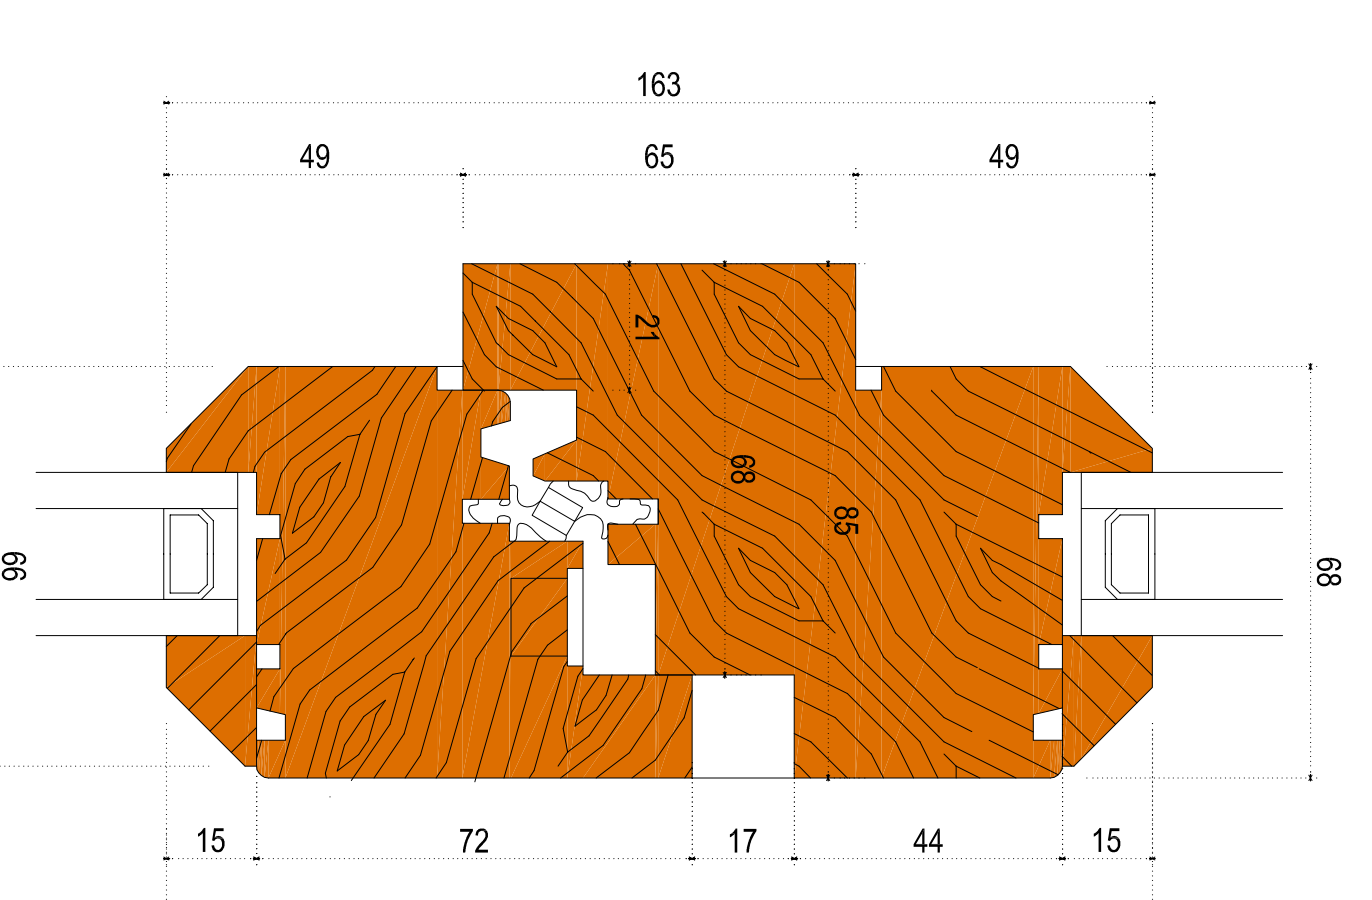

PARTICOLARE D

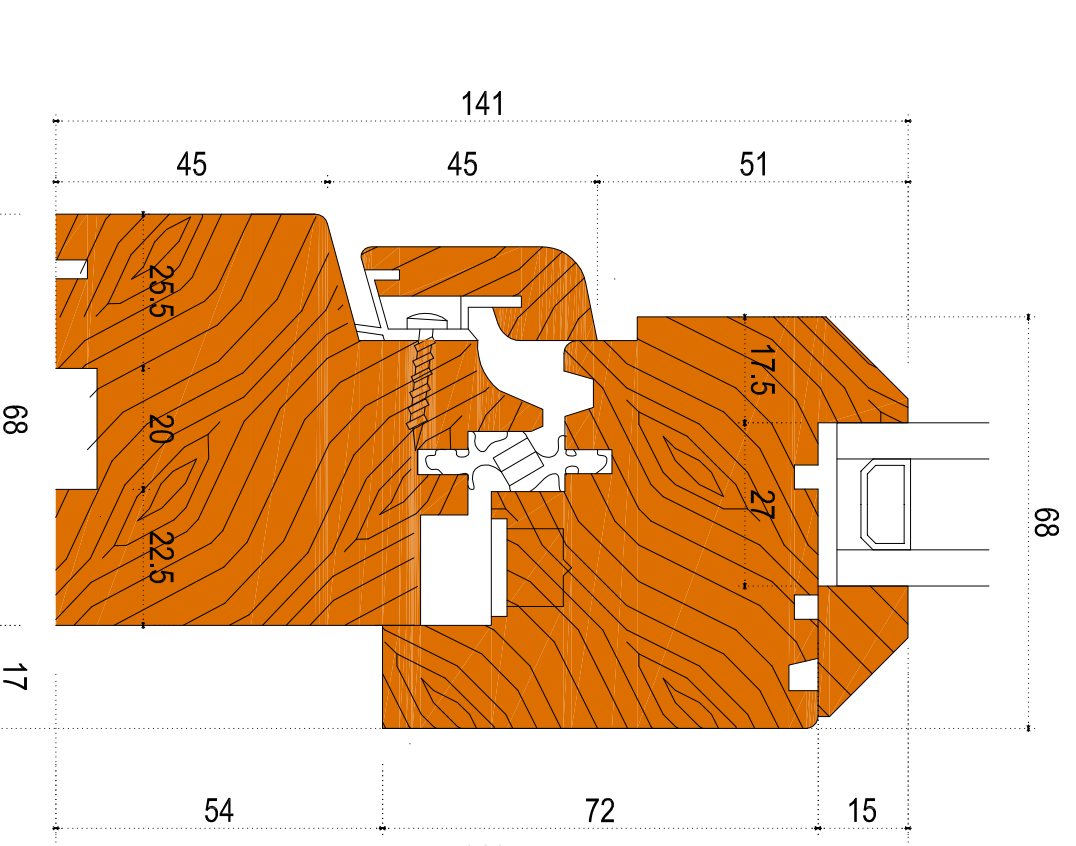


PARTICOLARE H

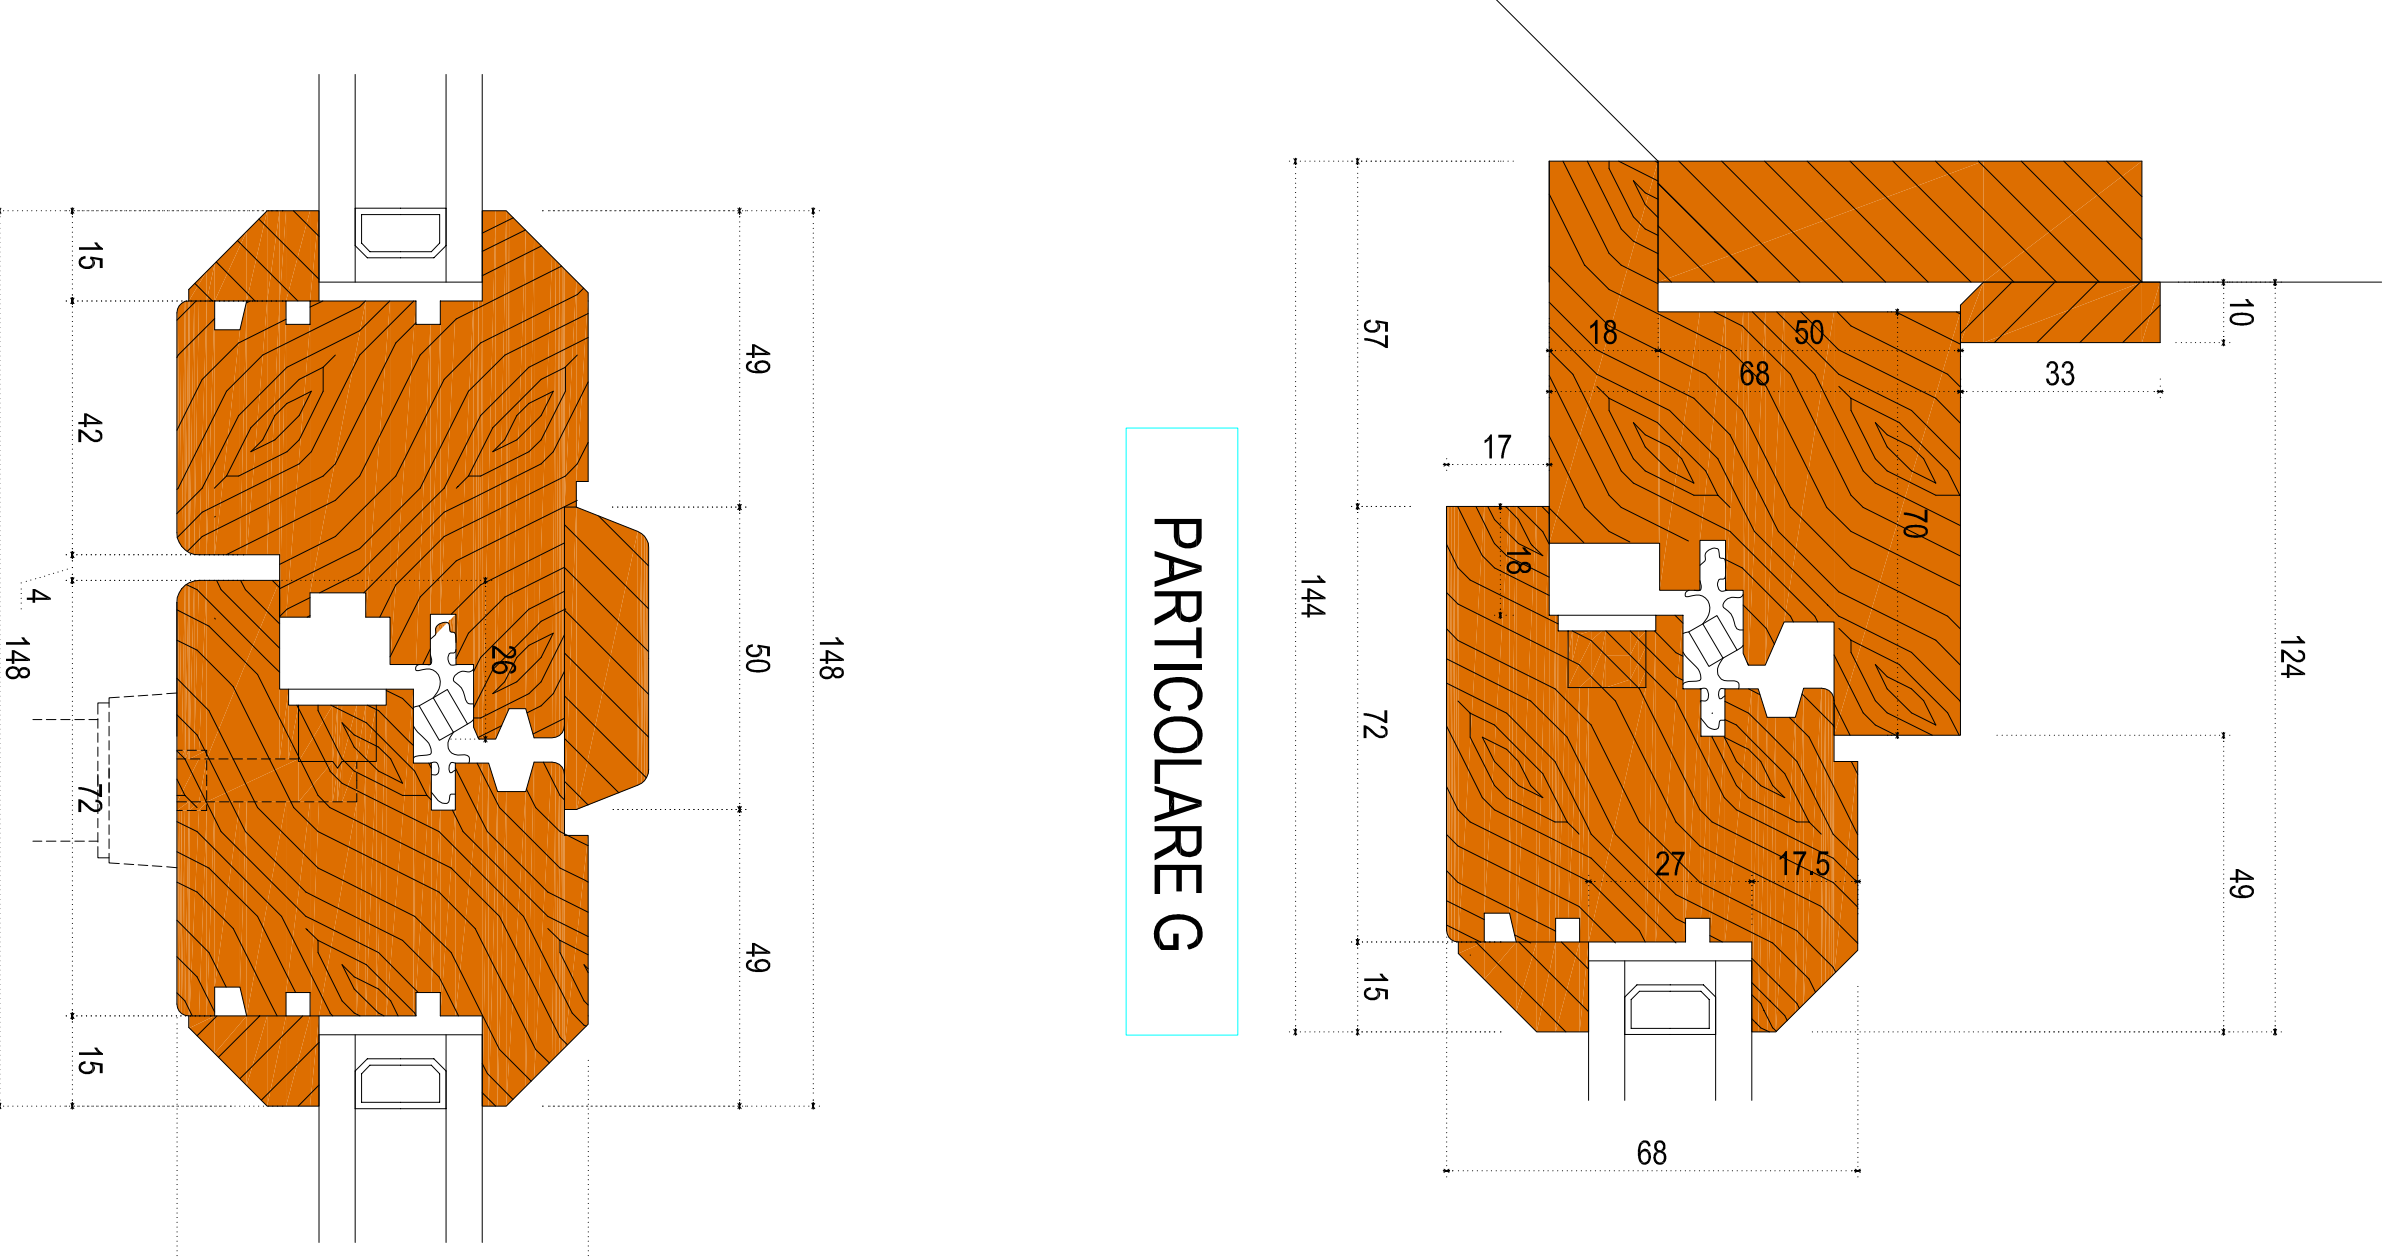

PARTICOLARE G

PARTICOLARE F

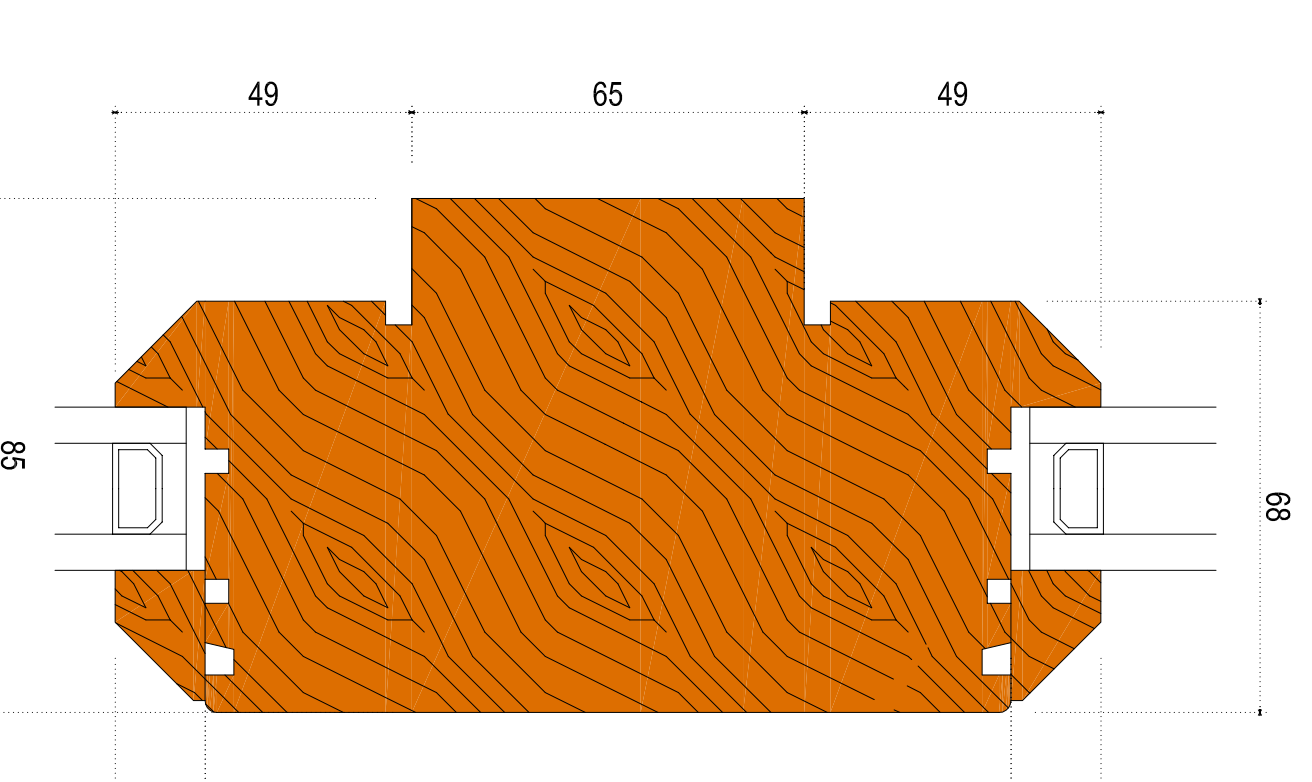

PARTICOLARE E