




Prospetto- Sezione sul Chiostro

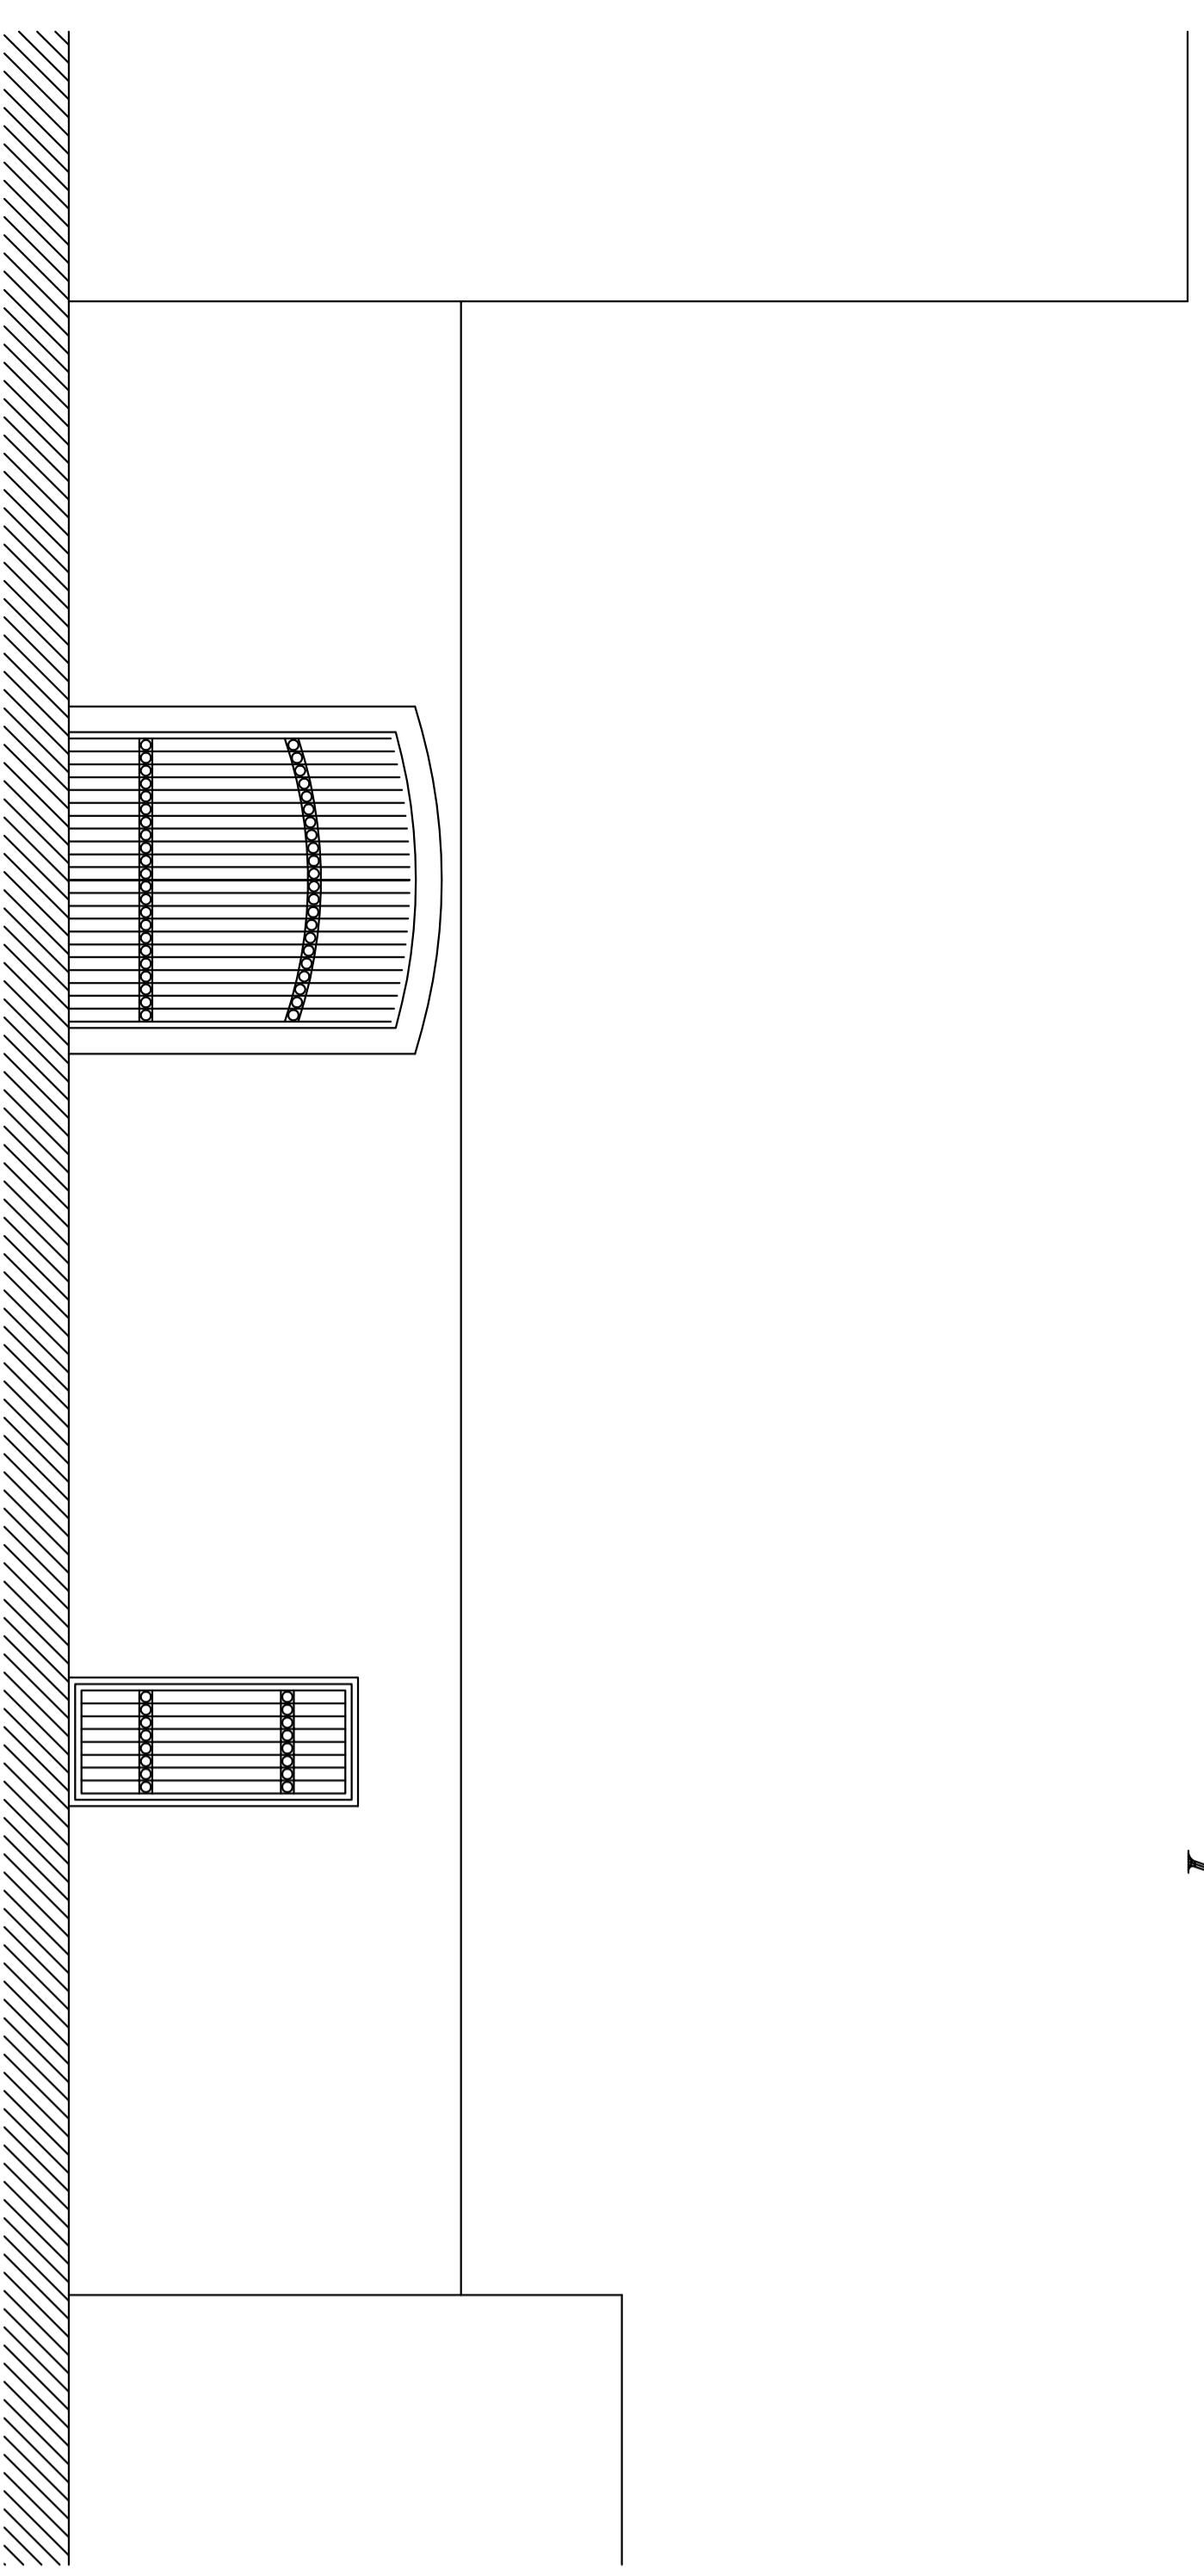

Ingresso su vico Biblioteca

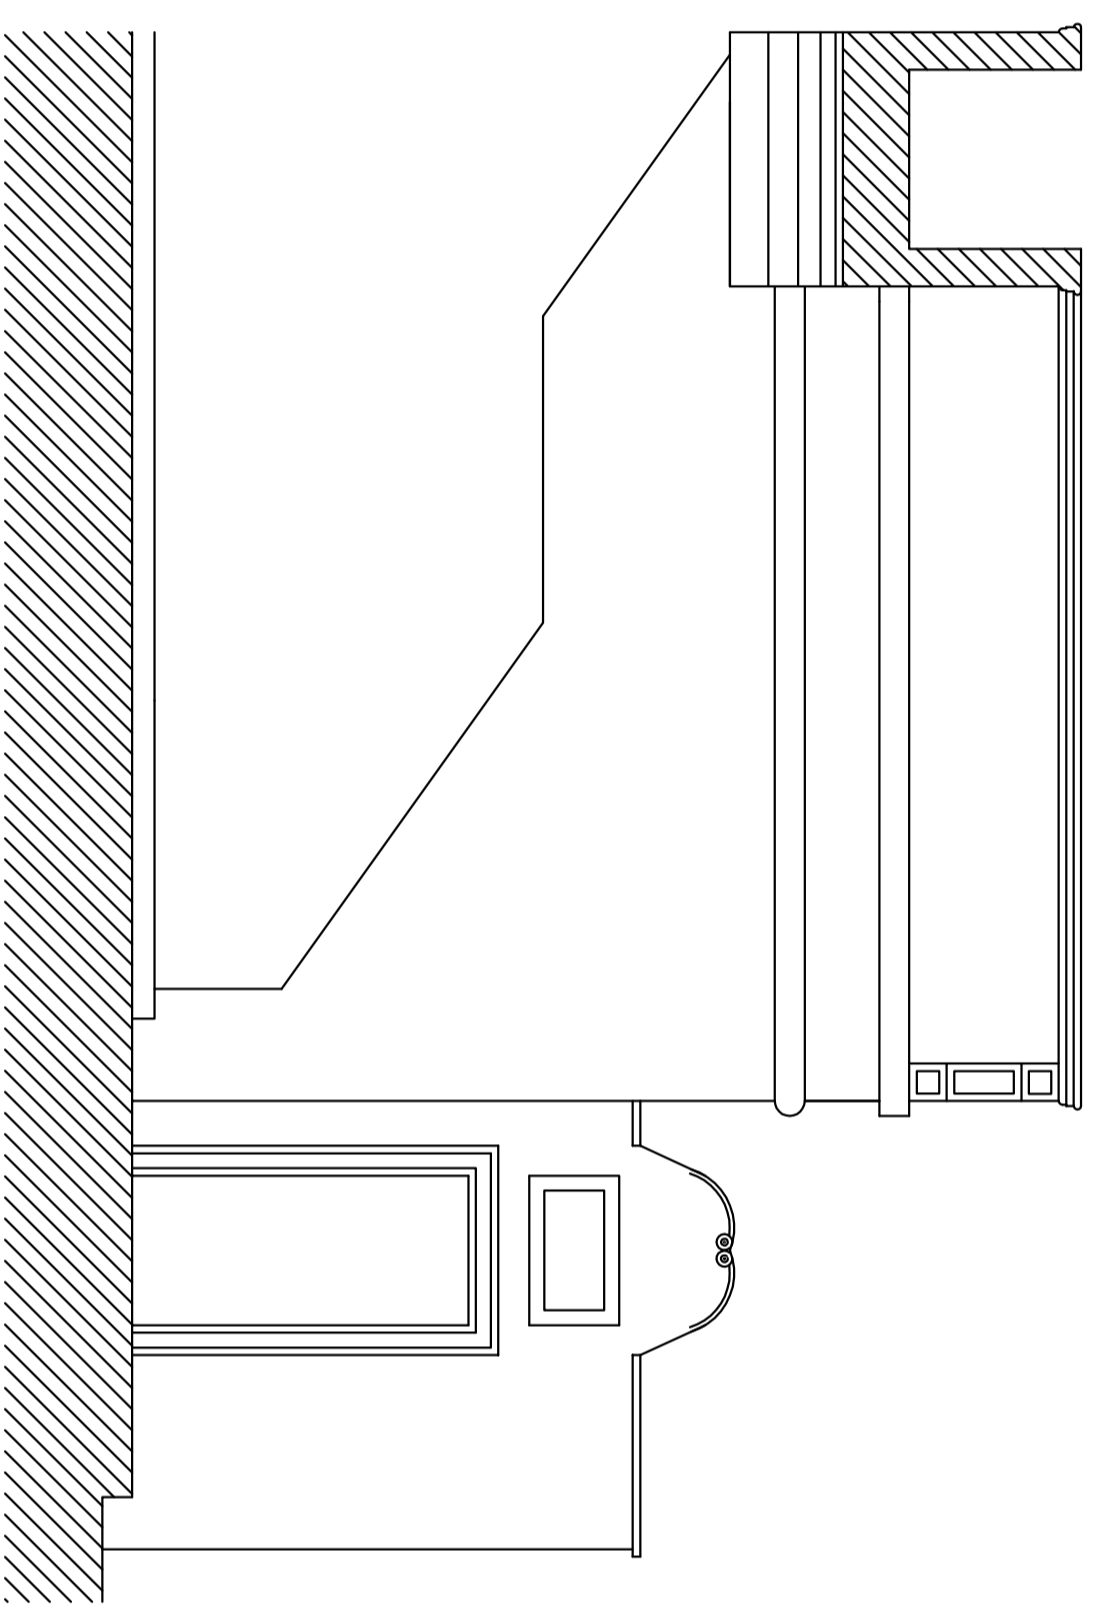


edicola commemorativa



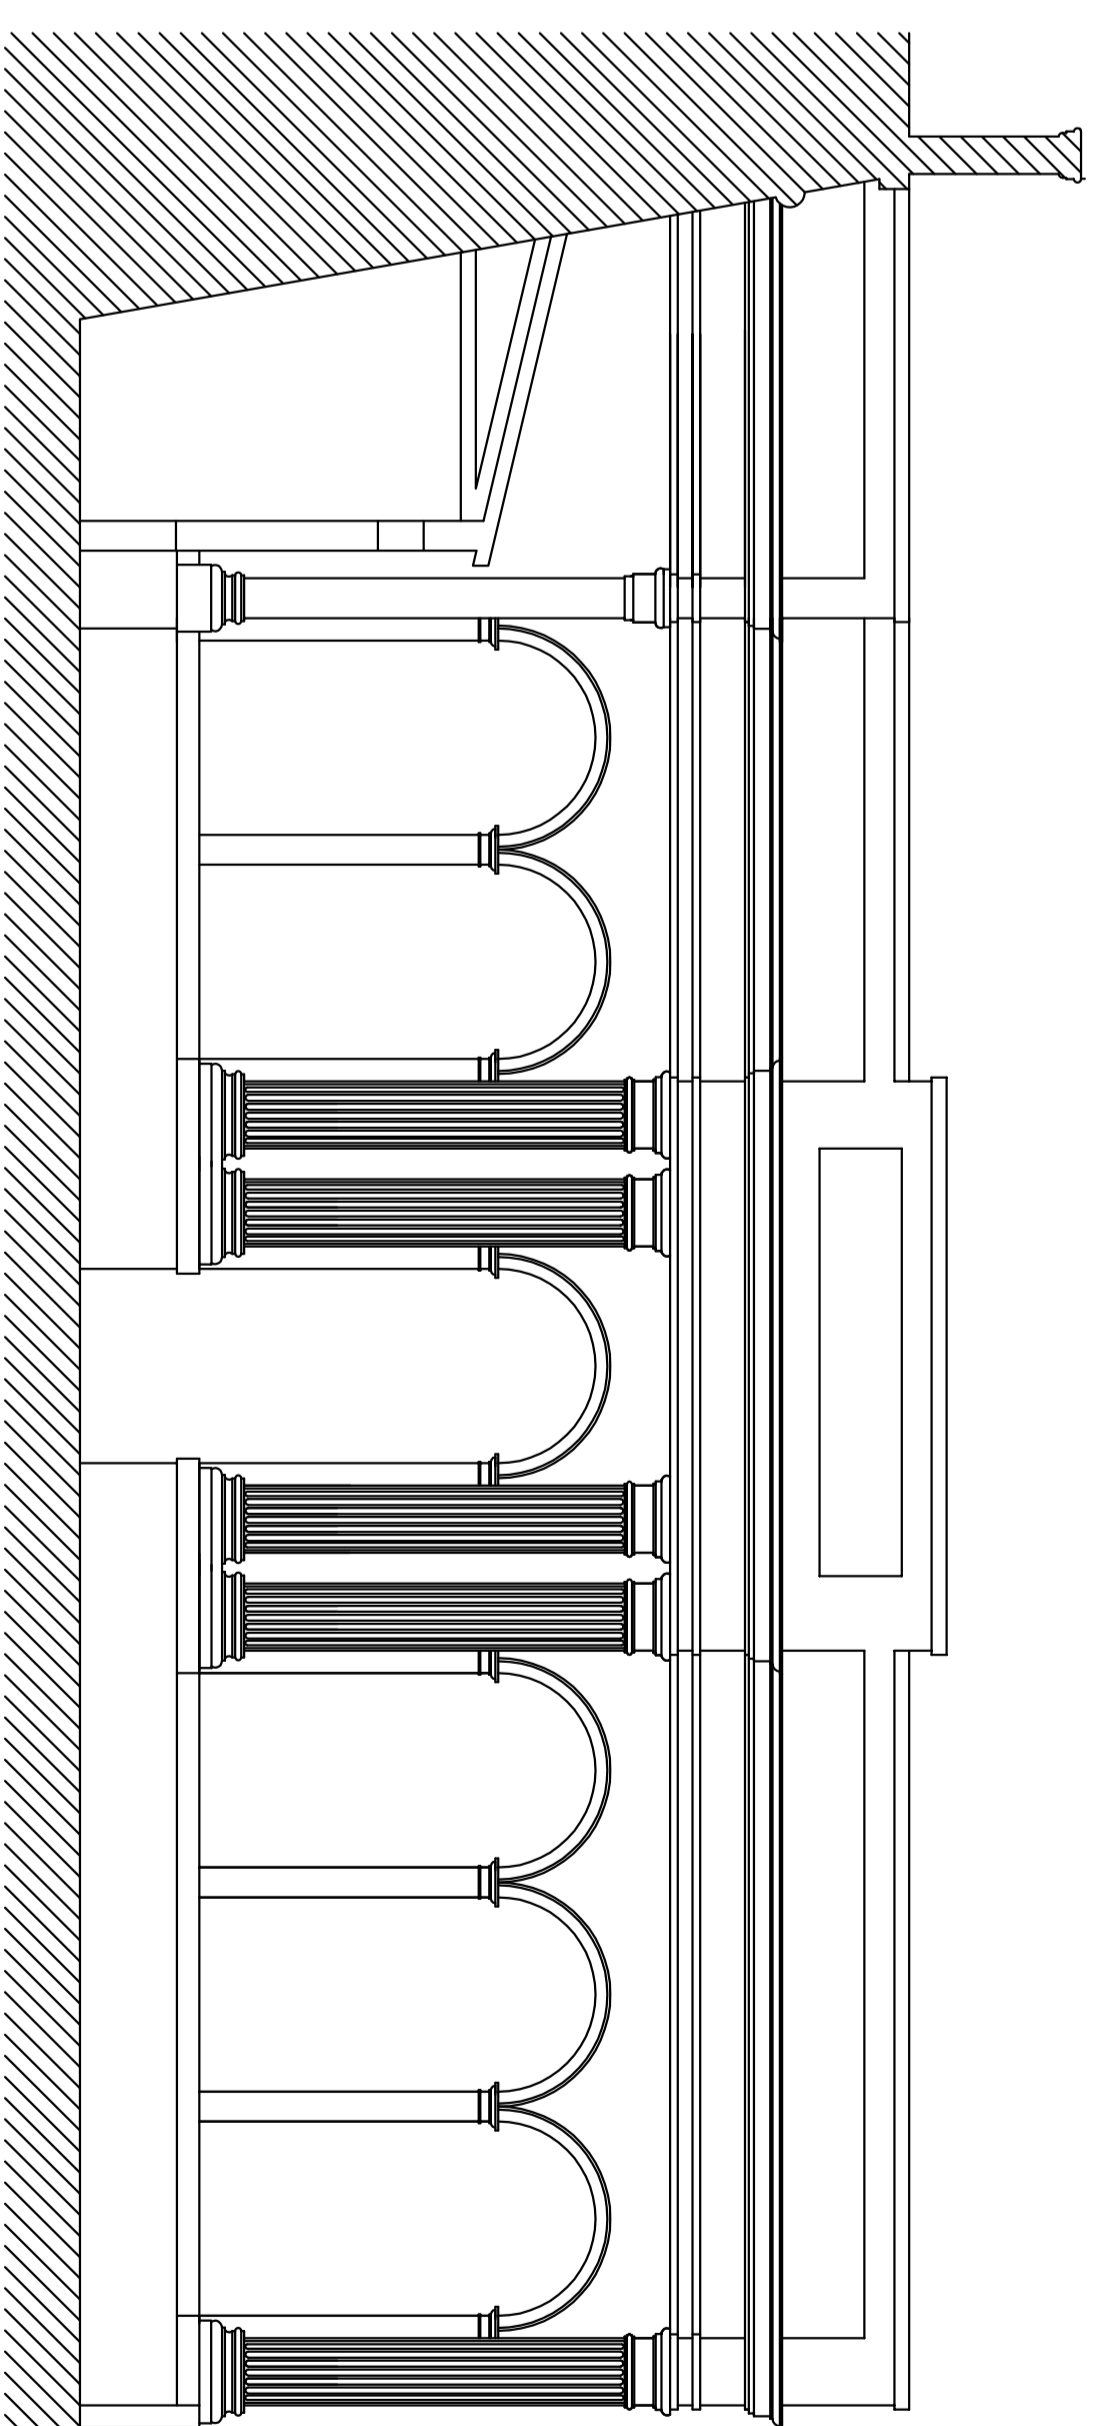


Prospetto del Chiostro

	PATOLOGIA	INTERVENTO
	ALVEOLIZZAZIONE PROF.	SCUCI-CUCI
	ALVEOLIZZAZIONE	PRECONSOLIDAMENTO
	UMIDITA' ASCEND./DISC.	TRATTAM. DEUMIDIFICANTE
	CORRASIONE MATERIALE	SCUCI-CUCI/CONSOLIDAM.
	FRATTURAZIONE	PRECONS.-CONSOLIDAM.
	VEGETAZIONE	TRATTAM. ANTI VEGETATIVO
	PATINA/INCROSTAZIONI	PULITURA

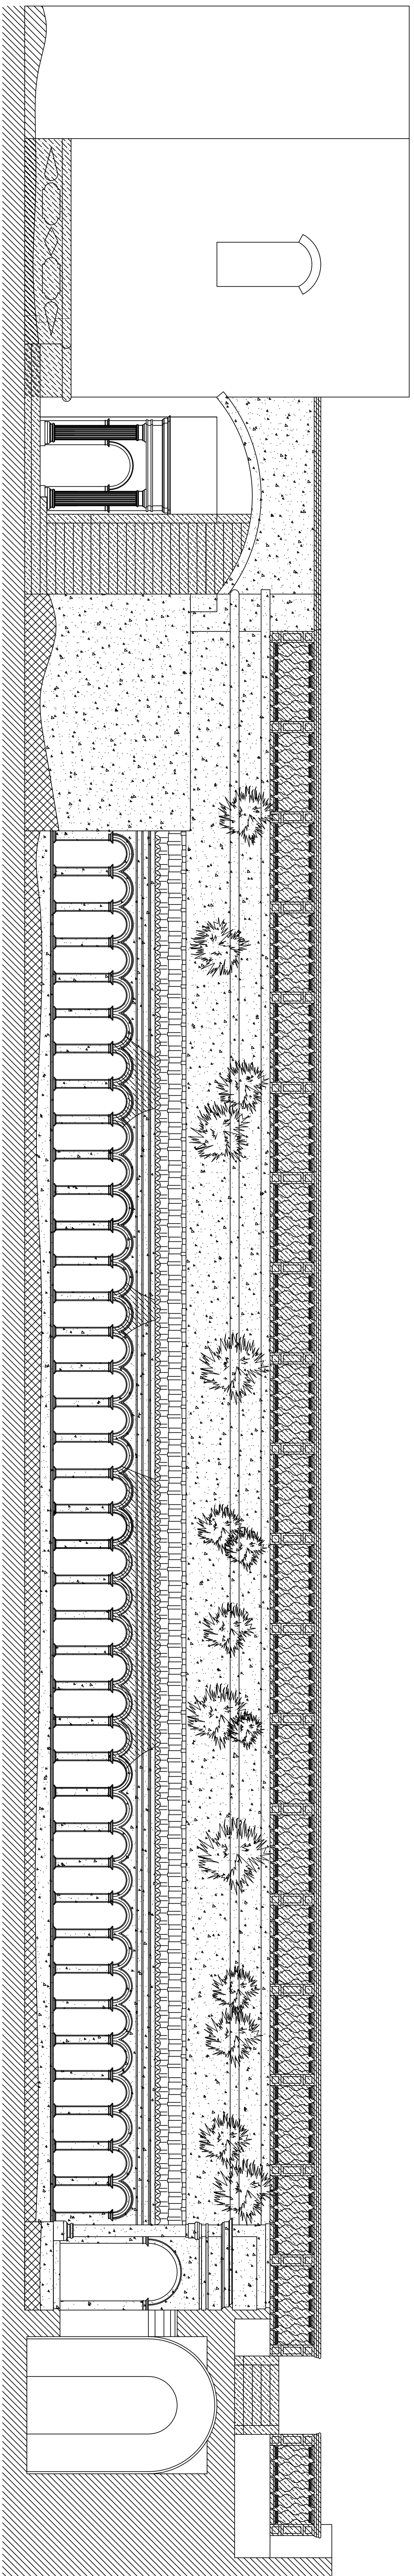

Stato di Conservazione

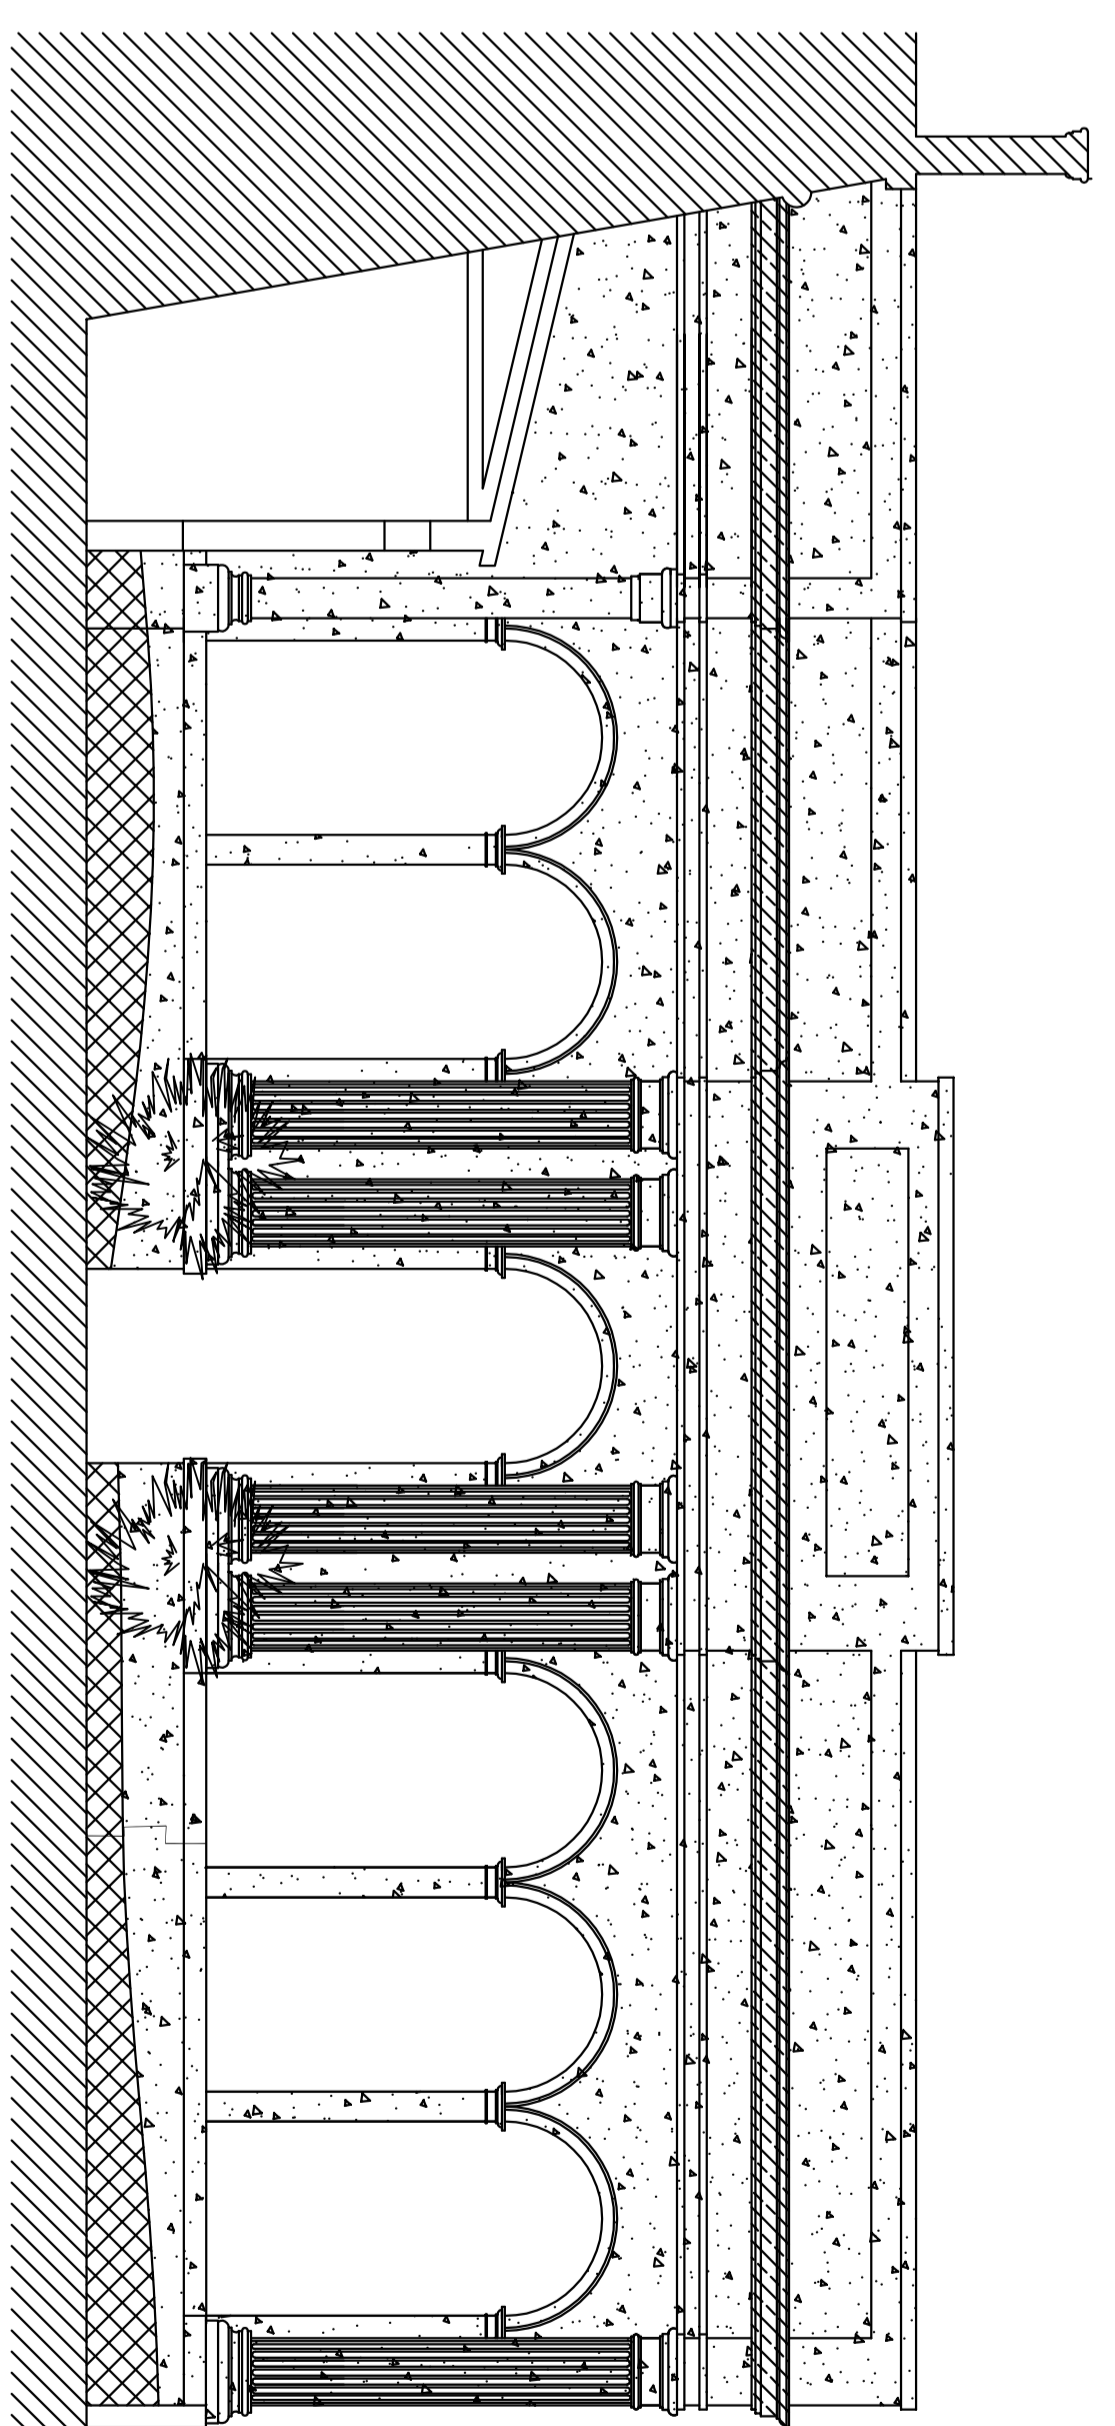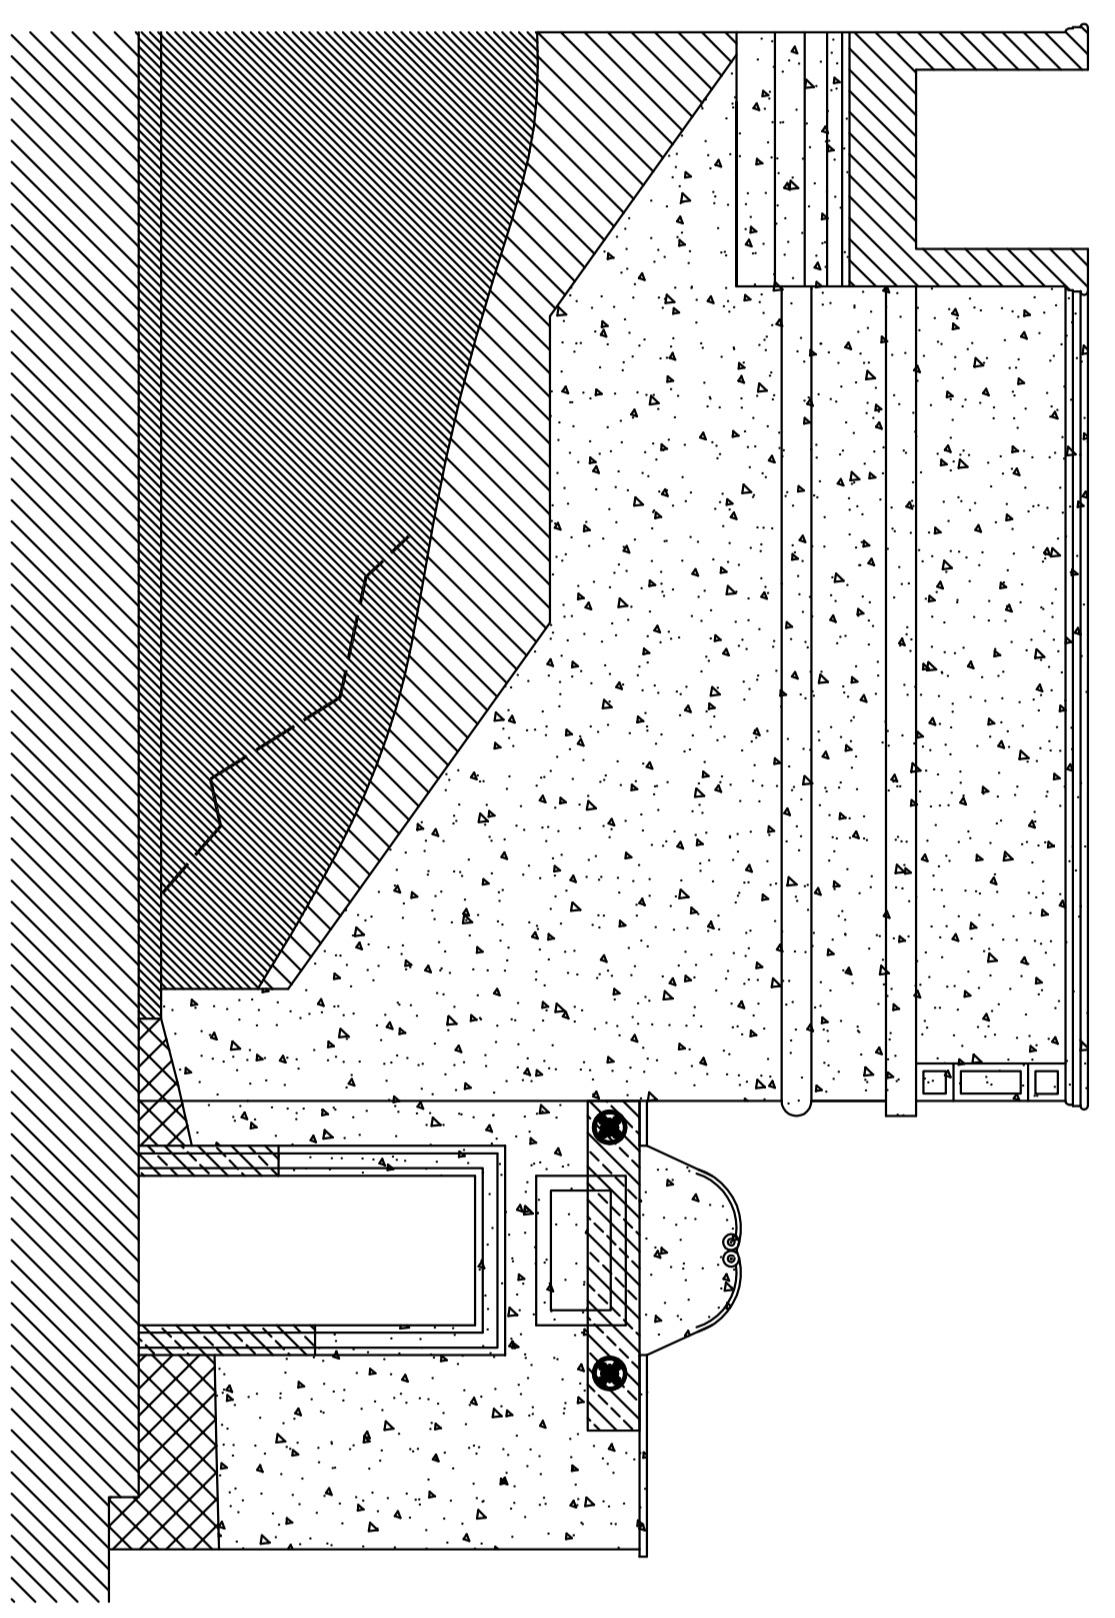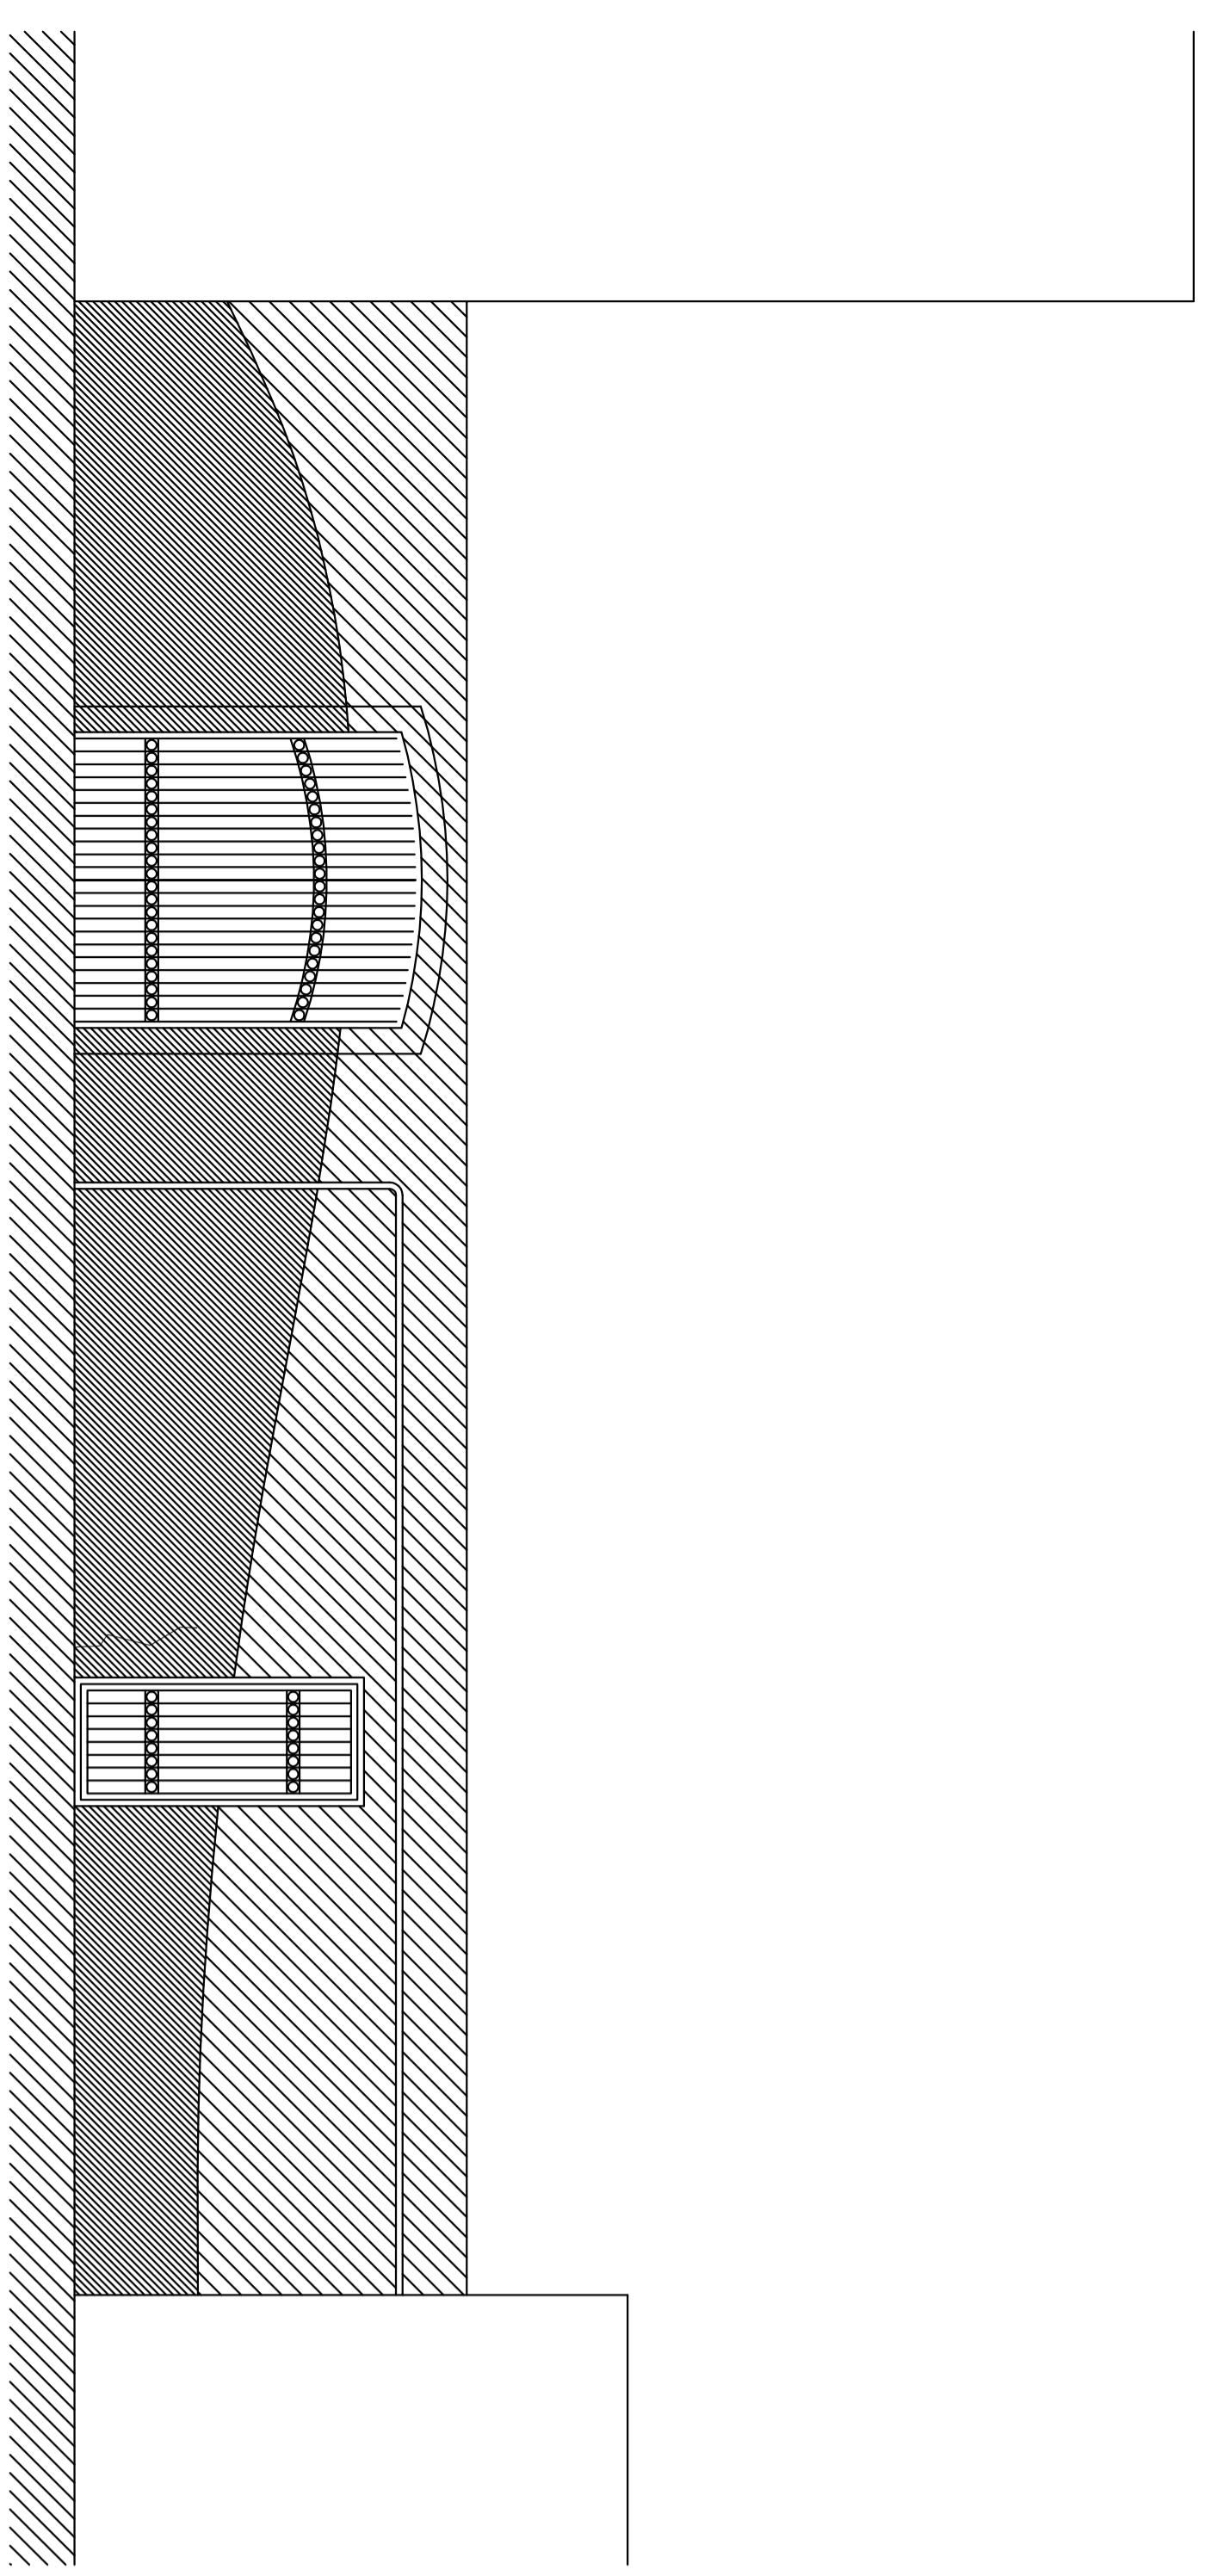

COMUNE DI ORIA PROVINCIA DI BRINDISI			
PROGETTO DEI LAVORI DI COMPLETAMENTO VALORIZZAZIONE PARCO MONTALBANO			
PROGETTO DEFINITIVO-ESECUTIVO			
FORMATO A0	TAVOLA Pr 04	OGGETTO	RILIEVO- STATO DI CONSERVAZIONE
SCALA 1/50	DATA	ELABORATO	PROSPETTI E SEZIONI E INTERVENTI PREVISTI
PROGETTISTA ARCH. GIANCARLO ATTANASI			