PARTICOLARE SERRAMENTO

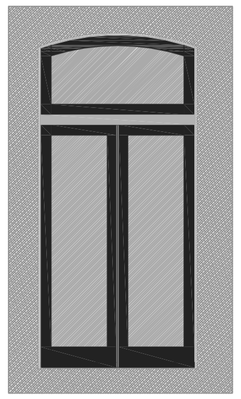

INFISSO ESTERNO
IN PVC DOTATO DI CHIUSURA
A TAGLIO TERMICO

C:\Users\mario\Desktop\LAVORI PUBBLICI\02_DOPO DI NOI\PROGETTO DEFINITIVO\part 3.JPG

PARTICOLARE IMPIANTO IDRICO/FOGNANTE

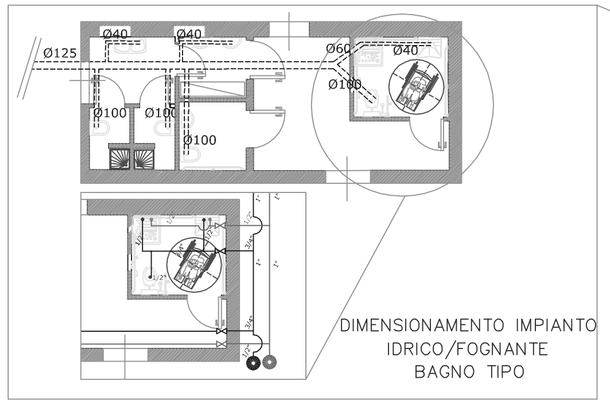

"EX-OSPEDALE MARTINI"

Comunita' socio-riabilitativa "Dopo di Noi":	n°16+2 utenti
Ubicazione all'interno della struttura:	Piano Primo
Superfice int. edificio Piano terra:	1400,00 mq

PIAZZALE ANTISTANTE

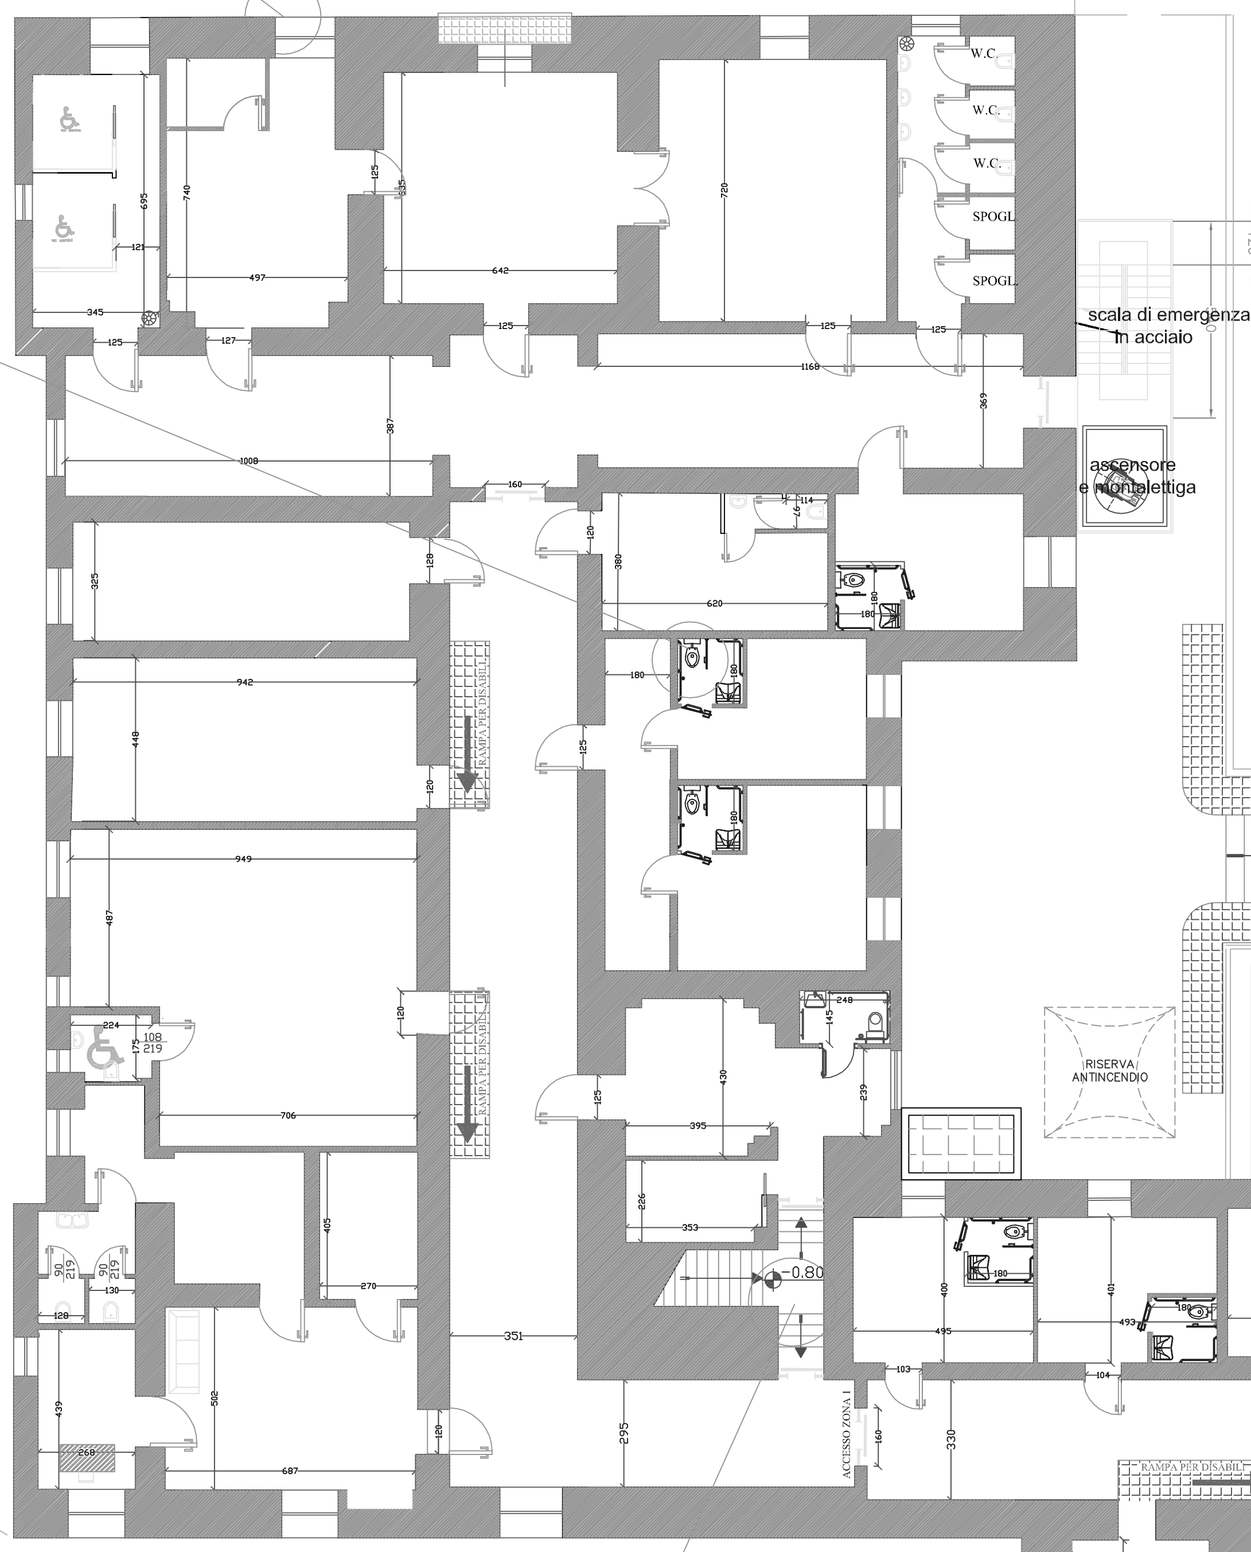

zona adibita alla socializzazione, al tempo libero,
agli spettacoli e all'incontro con i parenti
(esterna alla struttura)

verde attrezzato

CORTILE INTERNO
RESO ACCESSIBILE AI DIVERSAMENTE ABILI DELLE DUE STRUTTURE

verde attrezzato

CORTILE CON USCITA
VICO S. PELLICO

PARTICOLARE SISTEMA SERVOSCALA

C:\Users\mario\Desktop\montascale_portacarrozzine_logic.jpg

COMUNE DI ORIA
PROVINCIA DI BRINDISI
AMMINISTRAZIONE COMUNALE

OGGETTO: *PROGETTO ESECUTIVO*

ADEGUAMENTO TECNICO-FUNZIONALE DEL PIANO PRIMO DELLA STRUTTURA "EX-OSPEDALE MARTINI" SITA IN ORIA(BR) ALLA PIAZZA CADUTI DI RUSSIA DA DESTINARE COMUNITA' SOCIO-RIABILITATIVA "DOPO DI NOI"

ELABORATO:
PLANIMETRIA DI PROGETTO PIANO PRIMO
PROGETTO DI ADEGUAMENTO DELLA STRUTTURA
PER LA SICUREZZA E LA FRUIBILITA' DEGLI AMBIENTI

SCALA:	TAV:
1:100	ED 03

IL TECNICO	FIRMA
Dott. Geom. GIUSEPPE MORETTO Dott. Ing. MAURO PESCE	

A norma di legge il presente disegno non potrà essere riprodotto ne consegnato a terzi ne utilizzato per scopi diversi da quello di destinazione senza l'autorizzazione scritta di questo studio tecnico che ne detiene la proprietà.