particolare infissi

PROSPETTO PRINCIPALE
stato di fatto

PROSPETTO PROSPICIENTE LARGO SEN. MARTINI
stato di fatto

Chiesa San Francesco d'Assisi

PROSPETTO DAL CORTILE INTERNO (Est)
stato di fatto

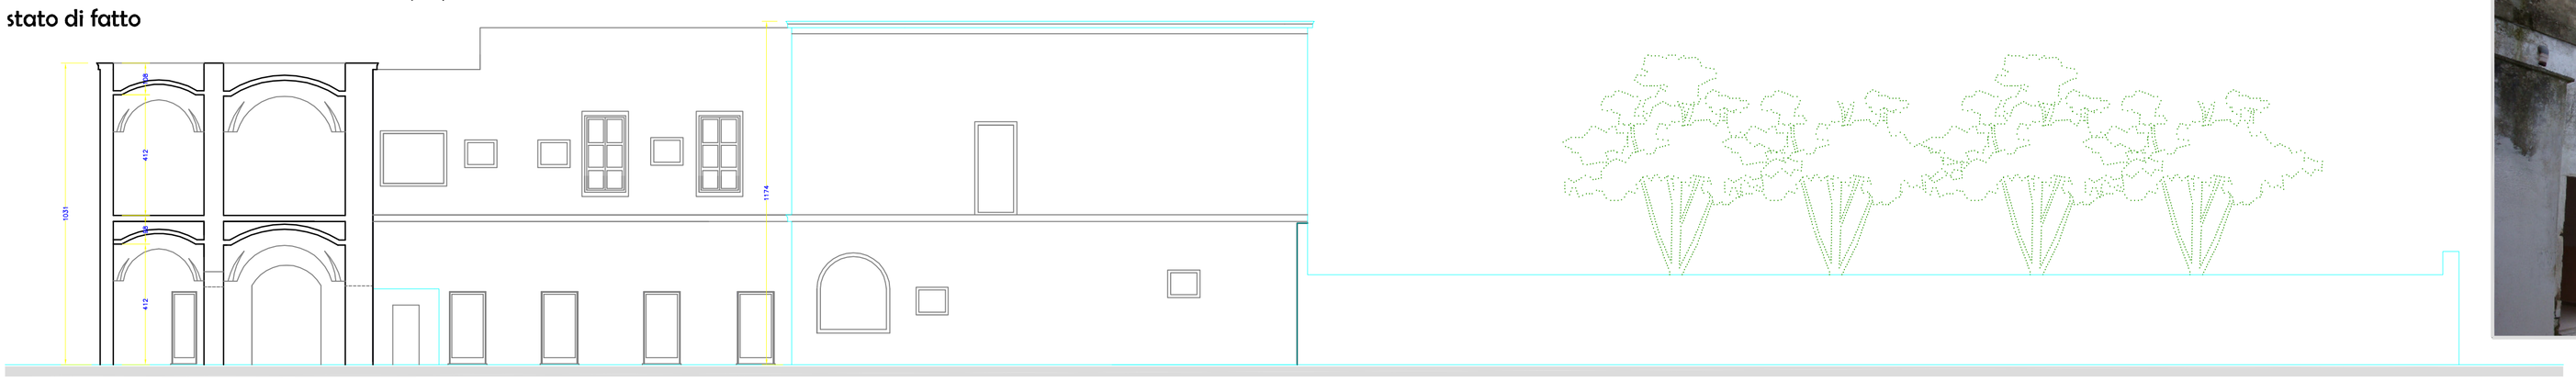

PROSPETTO DAL CORTILE INTERNO (Est)
stato di progetto

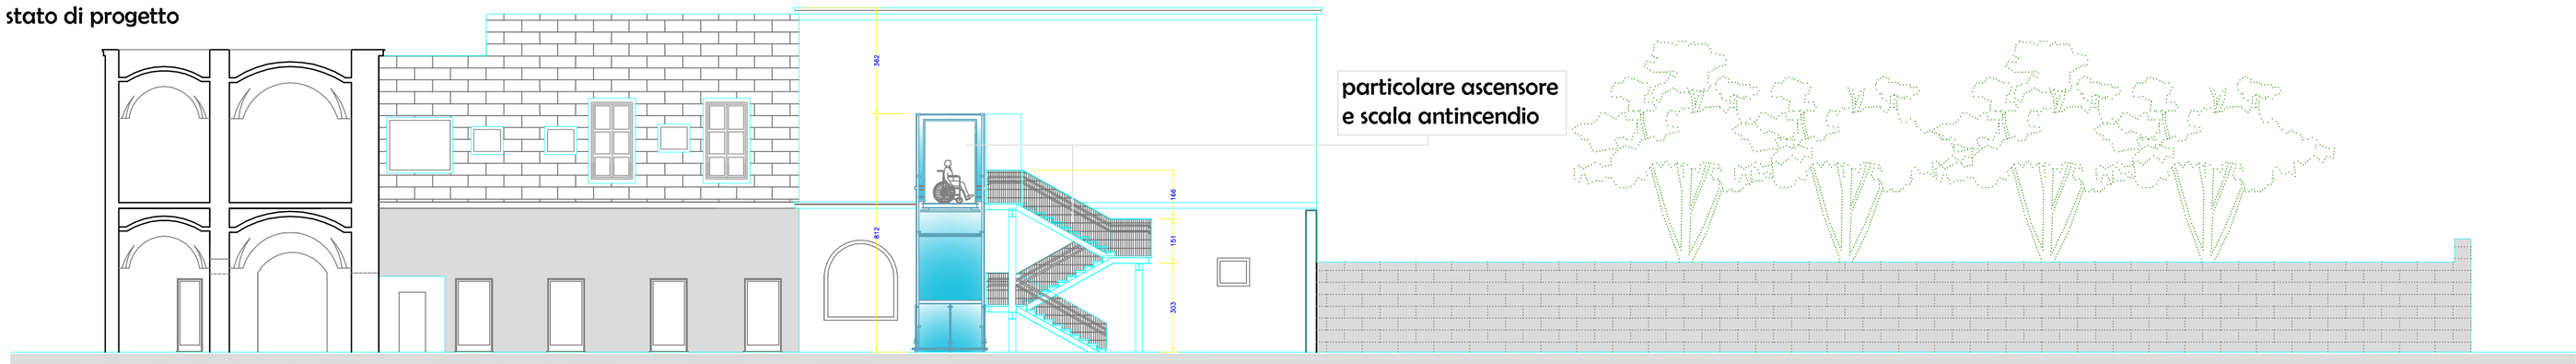

particolare ascensore
e scala antincendio

SEZIONE TRASVERSALE
stato di progetto

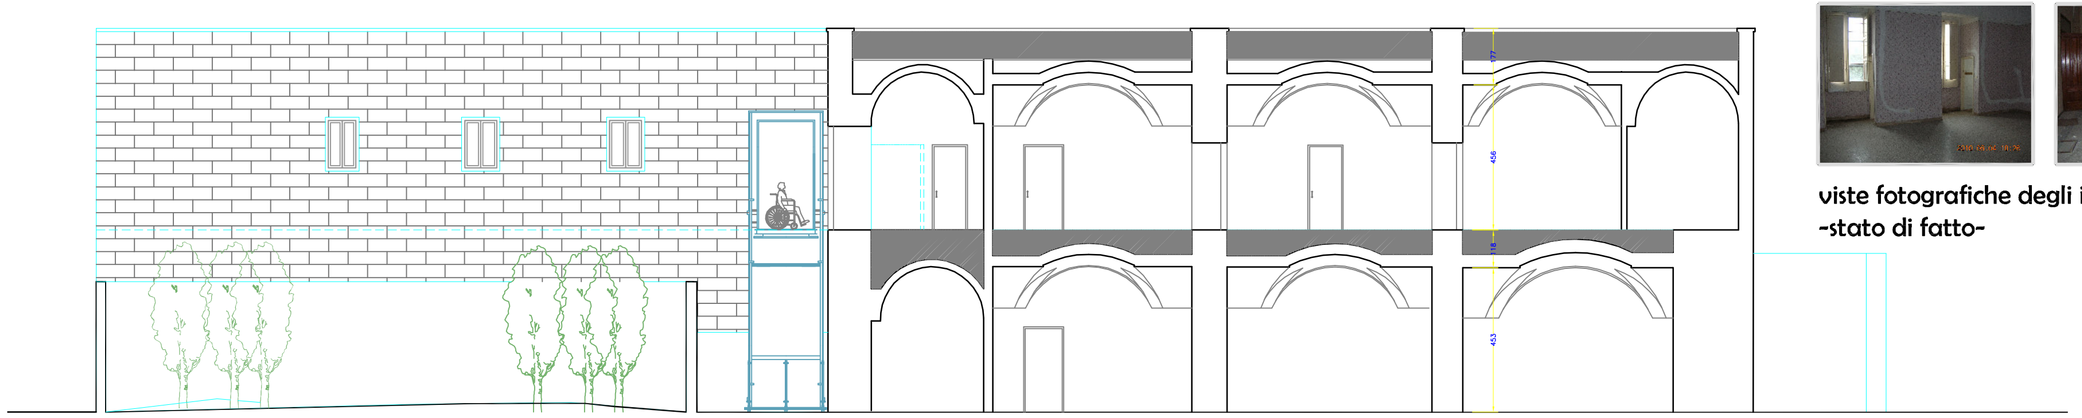

viste fotografiche degli interni
-stato di fatto-

COMUNE DI ORIA
PROVINCIA DI BRINDISI
AMMINISTRAZIONE COMUNALE

OGGETTO: *PROGETTO DEFINITIVO*

ADEGUAMENTO TECNICO-FUNZIONALE DEL PIANO PRIMO DELLA STRUTTURA "EX-OSPEDALE MARTINI" SITA IN ORIA(BR) ALLA PIAZZA CADUTI DI RUSSIA DA DESTINARE COMUNITA' SOCIO-RIABILITATIVA "DOPO DI NOI"

ELABORATO:
PROSPETTI - SEZIONI

SCALA:

TAV:

IL TECNICO
Dott. Geom. GIUSEPPE MORETTO
Dott. Ing. MAURO PESCE

FIRMA

A norma di legge il presente disegno non potrà essere riprodotto ne consegnato a terzi ne utilizzato per scopi diversi da quello di destinazione senza l'autorizzazione scritta di questo studio tecnico che ne detiene la proprietà.