# COMUNE DI ORIA
## Provincia di Brindisi
## AMMINISTRAZIONE COMUNALE

OGGETTO: *PROGETTO ESECUTIVO*

*ADEGUAMENTO TECNICO-FUNZIONALE DEL PIANO PRIMO DELLA STRUTTURA "EX-OSPEDALE MARTINI" SITA IN ORIA(BR) ALLA PIAZZA CADUTI DI RUSSIA DA DESTINARE COMUNITA' SOCIO-RIABILITATIVA "DOPO DI NOI"*

ELABORATO:

SCHEMA A BLOCCHI

**PROGETTO DI ADEGUAMENTO DELLA STRUTTURA**

PER LA SICUREZZA E LA FRUIBILITA' DEGLI AMBIENTI

EL 03

IL TECNICO

Geom. GIUSEPPE MORETTO

Ing. MAURO PESCE

FIRMA

**A norma di legge il presente disegno non potrà essere riprodotto ne consegnato a terzi ne utilizzato per scopi diversi da quello di destinazione senza l'autorizzazione scritta di questo studio tecnico che ne detiene la proprietà.**

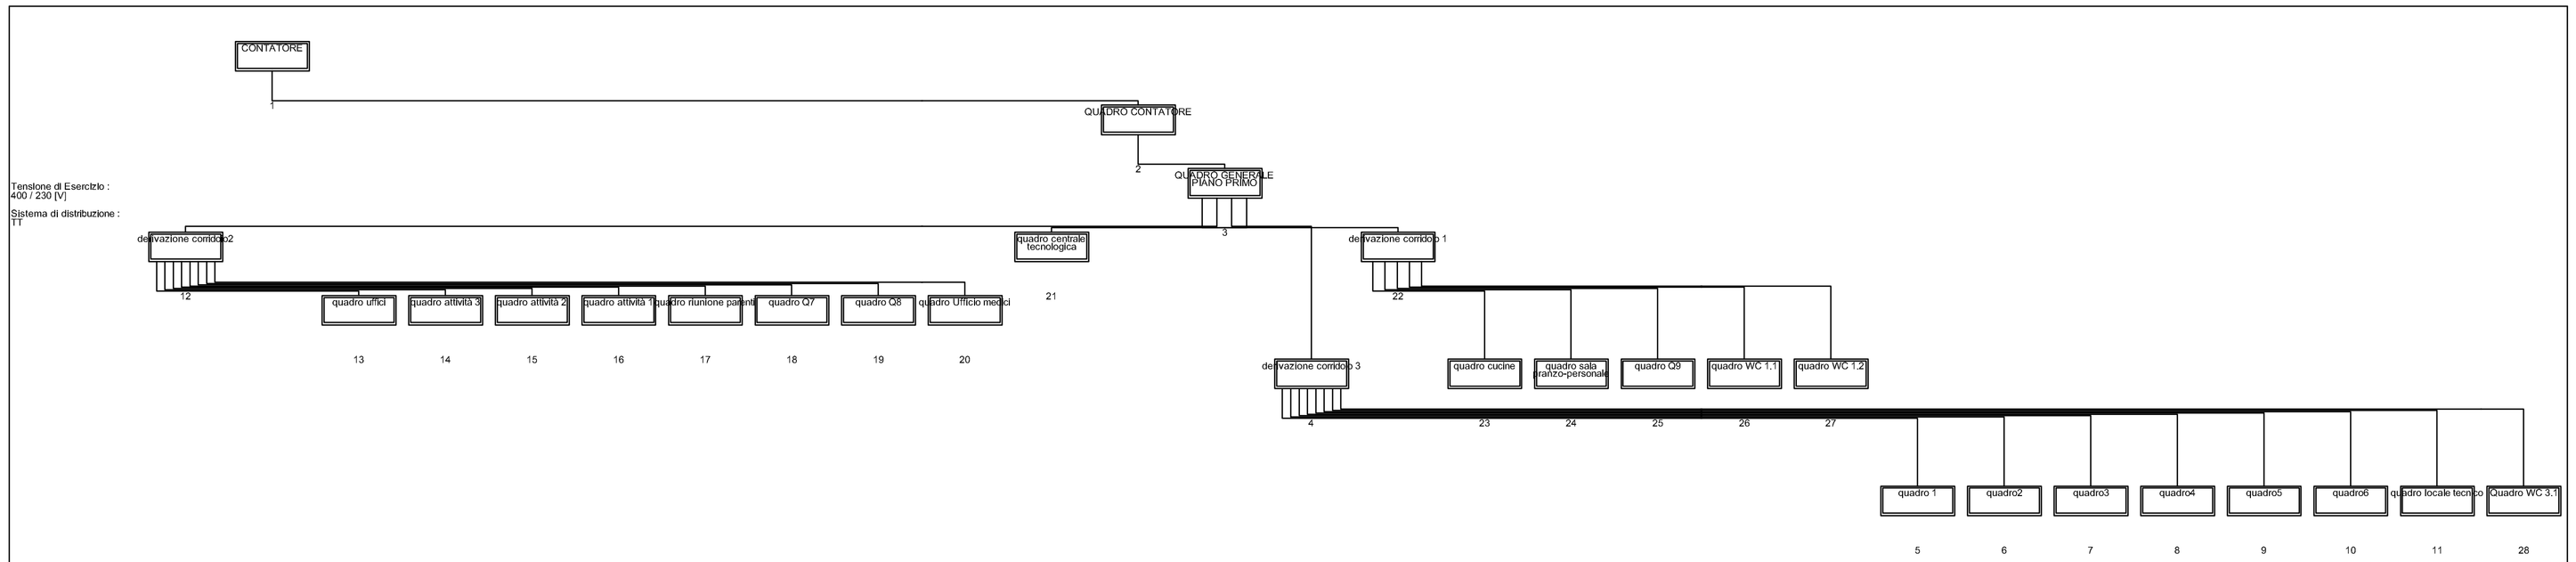


| Nome quadro | derivazione corridoio2 | CONTATORE | quadro uffici | quadro attività 3 | quadro attività 2 | quadro attività 1 | quadro riunione parenti | quadro Q7 | quadro Q8 | quadro Ufficio medici | quadro centrale tecnologica | QUADRO CONTATORE | QUADRO GENERALE PIANO PRIMO | derivazione corridoio3 | derivazione corridoio1 | quadro cucine | quadro sala pranzo-personale | quadro Q9 | quadro WC 1.1 | quadro WC 1.2 | quadro 1 | quadro2 | quadro3 | quadro4 | quadro5 | quadro6 | quadro locale tecnico | Quadro WC 3.1 |
|---|---|---|---|---|---|---|---|---|---|---|---|---|---|---|---|---|---|---|---|---|---|---|---|---|---|---|---|---|
| Alimentazione - Sezione di fase [mm²] | 25 | 185 | 25 | 25 | 25 | 25 | 25 | 25 | 25 | 25 | 50 | 2 // 185 | 185 | 25 | 10 | 35 | 25 | 25 | 25 | 25 | 25 | 25 | 25 | 25 | 25 | 25 | 25 | 25 |
| Alimentazione - Sezione di neutro [mm²] | 16 | 95 | 25 | 25 | 25 | 25 | 25 | 25 | 25 | 25 | 25 | 185 | 95 | 16 | 10 | 25 | 25 | 25 | 25 | 25 | 25 | 25 | 25 | 25 | 25 | 25 | 25 | 25 |
| Alimentazione - Sezione di PE [mm²] | 16 | 95 | 16 | 16 | 16 | 16 | 16 | 16 | 16 | 16 | 25 | 185 | 95 | 16 | 10 | 25 | 16 | 16 | 16 | 16 | 16 | 16 | 16 | 16 | 16 | 16 | 16 | 16 |
| Icc massima ai morsetti di entrata | 2,988 | 4,494 | 1,363 | 1,237 | 1,193 | 1,113 | 1,161 | 1,113 | 1,132 | 1,077 | 3,271 | 4,478 | 4,441 | 2,693 | 1,401 | 1,379 | 0,715 | 0,715 | 0,715 | 0,715 | 1,271 | 1,271 | 1,271 | 1,271 | 1,271 | 1,271 | 1,271 | 1,271 |
| Corrente fase L1 [A] | 35,99 | 242,03 | 21,38 | | | 14,01 | | | | | 83,52 | 242,03 | 177,80 | 28,02 | 35,73 | 7,71 | | 14,01 | 14,01 | 14,01 | 14,01 | | | | 14,01 | | | |
| Corrente fase L2 [A] | 31,87 | 233,89 | | 16,42 | | | | 15,45 | | | 73,86 | 233,89 | 169,86 | 26,50 | 23,16 | 7,71 | 15,45 | | | | | 14,49 | | | 14,01 | | | |
| Corrente fase L3 [A] | 61,33 | 264,51 | | | 16,42 | | 14,01 | 15,45 | | 15,45 | 73,86 | 264,51 | 220,28 | 58,92 | 38,61 | 23,16 | | 15,45 | | | | | 14,01 | | | 14,01 | 15,45 | 15,45 |
| Corrente fase N [A] | 27,63 | 47,08 | 21,38 | 16,42 | 16,42 | 14,01 | 14,01 | 15,45 | 15,45 | 15,45 | 9,86 | 47,08 | 47,08 | 30,66 | 14,23 | 15,45 | 15,45 | 15,45 | 14,01 | 14,01 | 14,01 | 14,49 | 14,01 | 14,01 | 14,01 | 14,01 | 15,45 | 15,45 |
| Potere di interruzione (PI) | Icn/Icu | Icn/Icu | Icn/Icu | Icn/Icu | Icn/Icu | Icn/Icu | Icn/Icu | Icn/Icu | Icn/Icu | Icn/Icu | Icn/Icu | Icn/Icu | Icn/Icu | Icn/Icu | Icn/Icu | Icn/Icu | Icn/Icu | Icn/Icu | Icn/Icu | Icn/Icu | Icn/Icu | Icn/Icu | Icn/Icu | Icn/Icu | Icn/Icu | Icn/Icu | Icn/Icu | Icn/Icu |
| PI del Btdin secondo norma | CEI EN 60898 | CEI EN 60898 | CEI EN 60898 | CEI EN 60898 | CEI EN 60898 | CEI EN 60898 | CEI EN 60898 | CEI EN 60898 | CEI EN 60898 | CEI EN 60898 | CEI EN 60898 | CEI EN 60898 | CEI EN 60898 | CEI EN 60898 | CEI EN 60898 | CEI EN 60898 | CEI EN 60898 | CEI EN 60898 | CEI EN 60898 | CEI EN 60898 | CEI EN 60898 | CEI EN 60898 | CEI EN 60898 | CEI EN 60898 | CEI EN 60898 | CEI EN 60898 | CEI EN 60898 | CEI EN 60898 |
| Note | | | | | | | | | | | | | | | | | | | | | | | | | | | | |