PIAZZALE ANTISTANTE

CORTILE INTERNO

CORTILE INTERNO

RISERVA ANTINCENDIO

CENTRALE IDRICA ANTINCENDIO

GRUPPO DI POMPAGGIO UNI 10779

CENTRALE IDRICA SANITARI

CENTRALE TERMICA

2x58W Plafoniera 2x58w IP 40 posa a sospensione

2x36W Plafoniera 2x36w IP 40 con posa a sospensione

1x36W Plafoniera 1x36w IP 40 posa a sospensione

Sorveglianza tipo SL a PL – max 22W. IP54

1x36W cr. Plafoniera 1x36w IP 55

1xBW (solo emergenza) 1h.

PRESA BIVALENTE 10/16A

PRESA BIVALENTE 10/16AP30

INVERTITORE

DEVIATORE

INTERRUTTORE UNIPOLARE

1xBW (solo emergenza) 1h.

COMUNE DI ORIA

PROVINCIA DI BRINDISI

AMMINISTRAZIONE COMUNALE

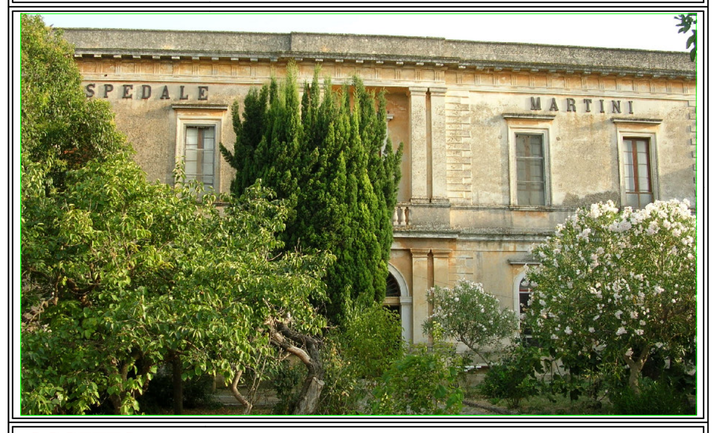

OGGETTO: *PROGETTO DEFINITIVO*

ADEGUAMENTO TECNICO-FUNZIONALE DEL PIANO PRIMO DELLA STRUTTURA "EX-OSPEDALE MARTINI" SITA IN ORIA(BR) ALLA PIAZZA CADUTI DI RUSSIA DA DESTINARE COMUNITA' SOCIO-RIABILITATIVA "DOPO DI NOI"

ELABORATO:

ILLUMINAZIONE ORDINARIA E DI SICUREZZA - LAYOUT PRESE

PROGETTO DI ADEGUAMENTO DELLA STRUTTURA

PER LA SICUREZZA E LA FRUIBILITA' DEGLI AMBIENTI

SCALA: 1:100

EL 02

IL TECNICO

Geom. GIUSEPPE MORETTO

Ing. MAURO PESCE

FIRMA

A norma di legge il presente disegno non potrà essere riprodotto ne consegnato a terzi ne utilizzato per scopi diversi da quello di destinazione senza l'autorizzazione scritta di questo studio tecnico che ne detiene la proprietà.