LEGENDA

- Set Wc per disabili
- Set doccia per disabili
- Set lavabo per disabili
- wc
- Armadio
- Lavabo
- Doccia

COMUNE DI ORIA
PROVINCIA DI BRINDISI
AMMINISTRAZIONE COMUNALE

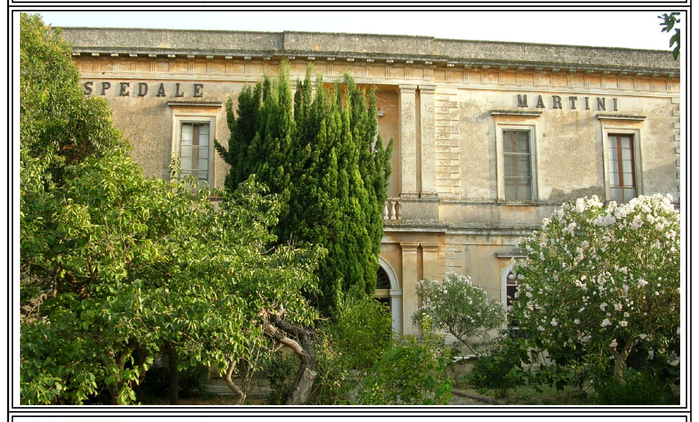

OGGETTO:

PROGETTO ESECUTIVO

ADEGUAMENTO TECNICO-FUNZIONALE DEL PIANO PRIMO DELLA STRUTTURA "EX-OSPEDALE MARTINI" SITA IN ORIA(BR) ALLA PIAZZA CADUTI DI RUSSIA DA DESTINARE COMUNITA' SOCIO-RIABILITATIVA "DOPO DI NOI"

ELABORATO:

IMPIANTO IDRICO- DORSALI-LAYOUT COLLETTORI-GAS

PROGETTO DI ADEGUAMENTO DELLA STRUTTURA
PER LA SICUREZZA E LA FRUIBILITA' DEGLI AMBIENTI

SCALA:
1:100

TAV:
ID 01

IL TECNICO
Dott.Geom. GIUSEPPE MORETTO
Dott. Ing. MAURO PESCE

FIRMA

A norma di legge il presente disegno non potrà essere riprodotto ne consegnato a terzi ne utilizzato per scopi diversi da quello di destinazione senza l'autorizzazione scritta di questo studio tecnico che ne detiene la proprietà.