



COMUNE DI ORIA


# P.I.R.P.

programmi integrati di riqualificazione delle periferie  
"Centro Storico"

D. G. R. 19/06/2006 n. 870, 13/10/2006 n. 1542, 27/03/2007 n. 376

Riqualificazione centro storico: abbattimento barriere architettoniche  
Posa in opera asfalto fonoassorbente  
Interventi per la riduzione del traffico nel centro storico  
Arredo urbano nel centro storico

PROGETTO ESECUTIVO

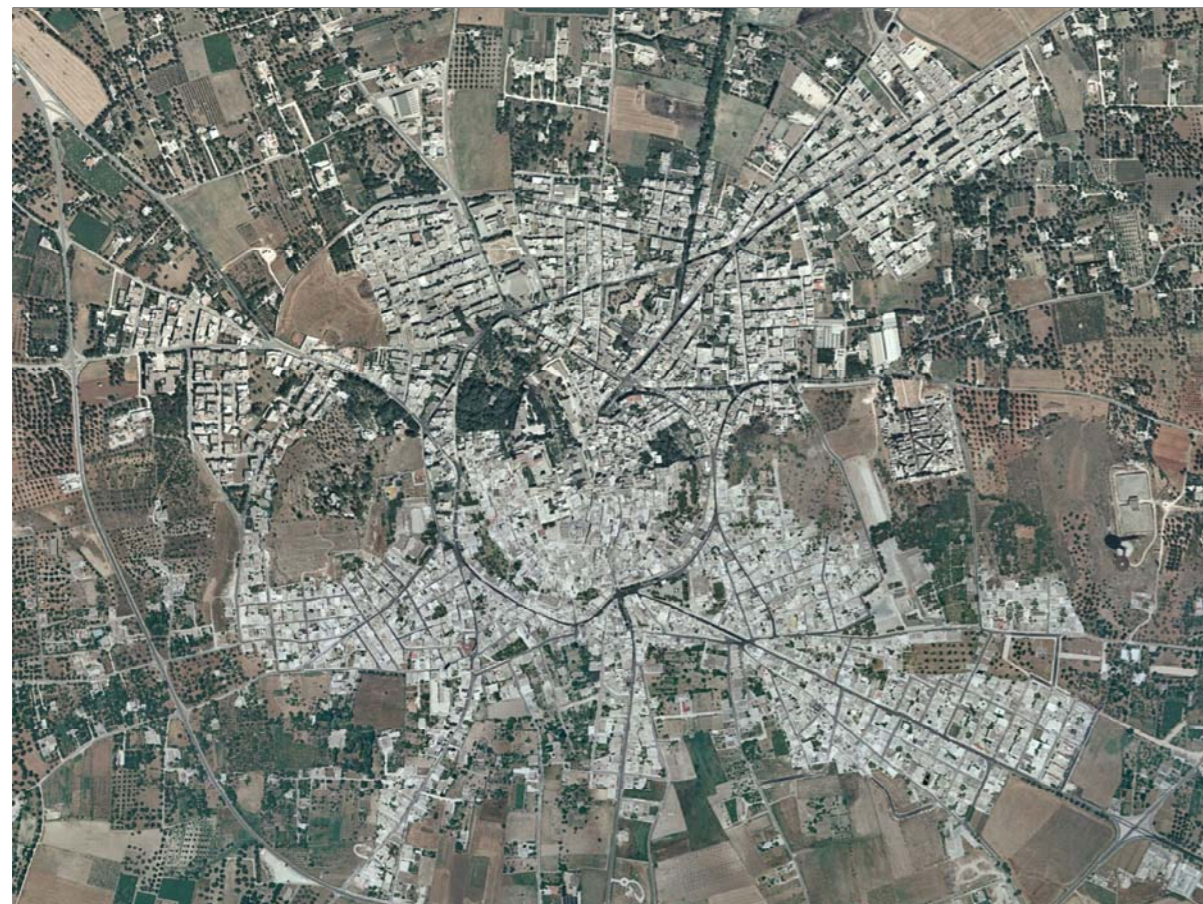




COD. PRATICA	SCALA	DESCRIZIONE TAVOLA	TAVOLA
2009-0199 - SP2	1:100	LOCALI IN VIA F.SCO RUSSO - PIANTE E SEZIONE CON INDICAZIONE DEL SISTEMA DI PROTEZIONE DEI RINVENIMENTI ARCHEOLOGICI	EA9



PROGETTAZIONE:  
A.T.I.P.: Arch. Michele Sgobba (capogruppo-mandatario)  
giunto mandato speciale rep. n. 20943, registrato a Bari il 13.02.2007 al n. 546



REV.	DATA	REDATTO	VERIFICATO	APPROVATO
00	13.01.2011			arch. Michele Sgobba

## LEGENDA

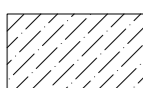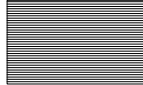-  Tavolato in legno di abete
-  Membrana filtrante in geotessile non tessuto
-  Pietrisco calcareo

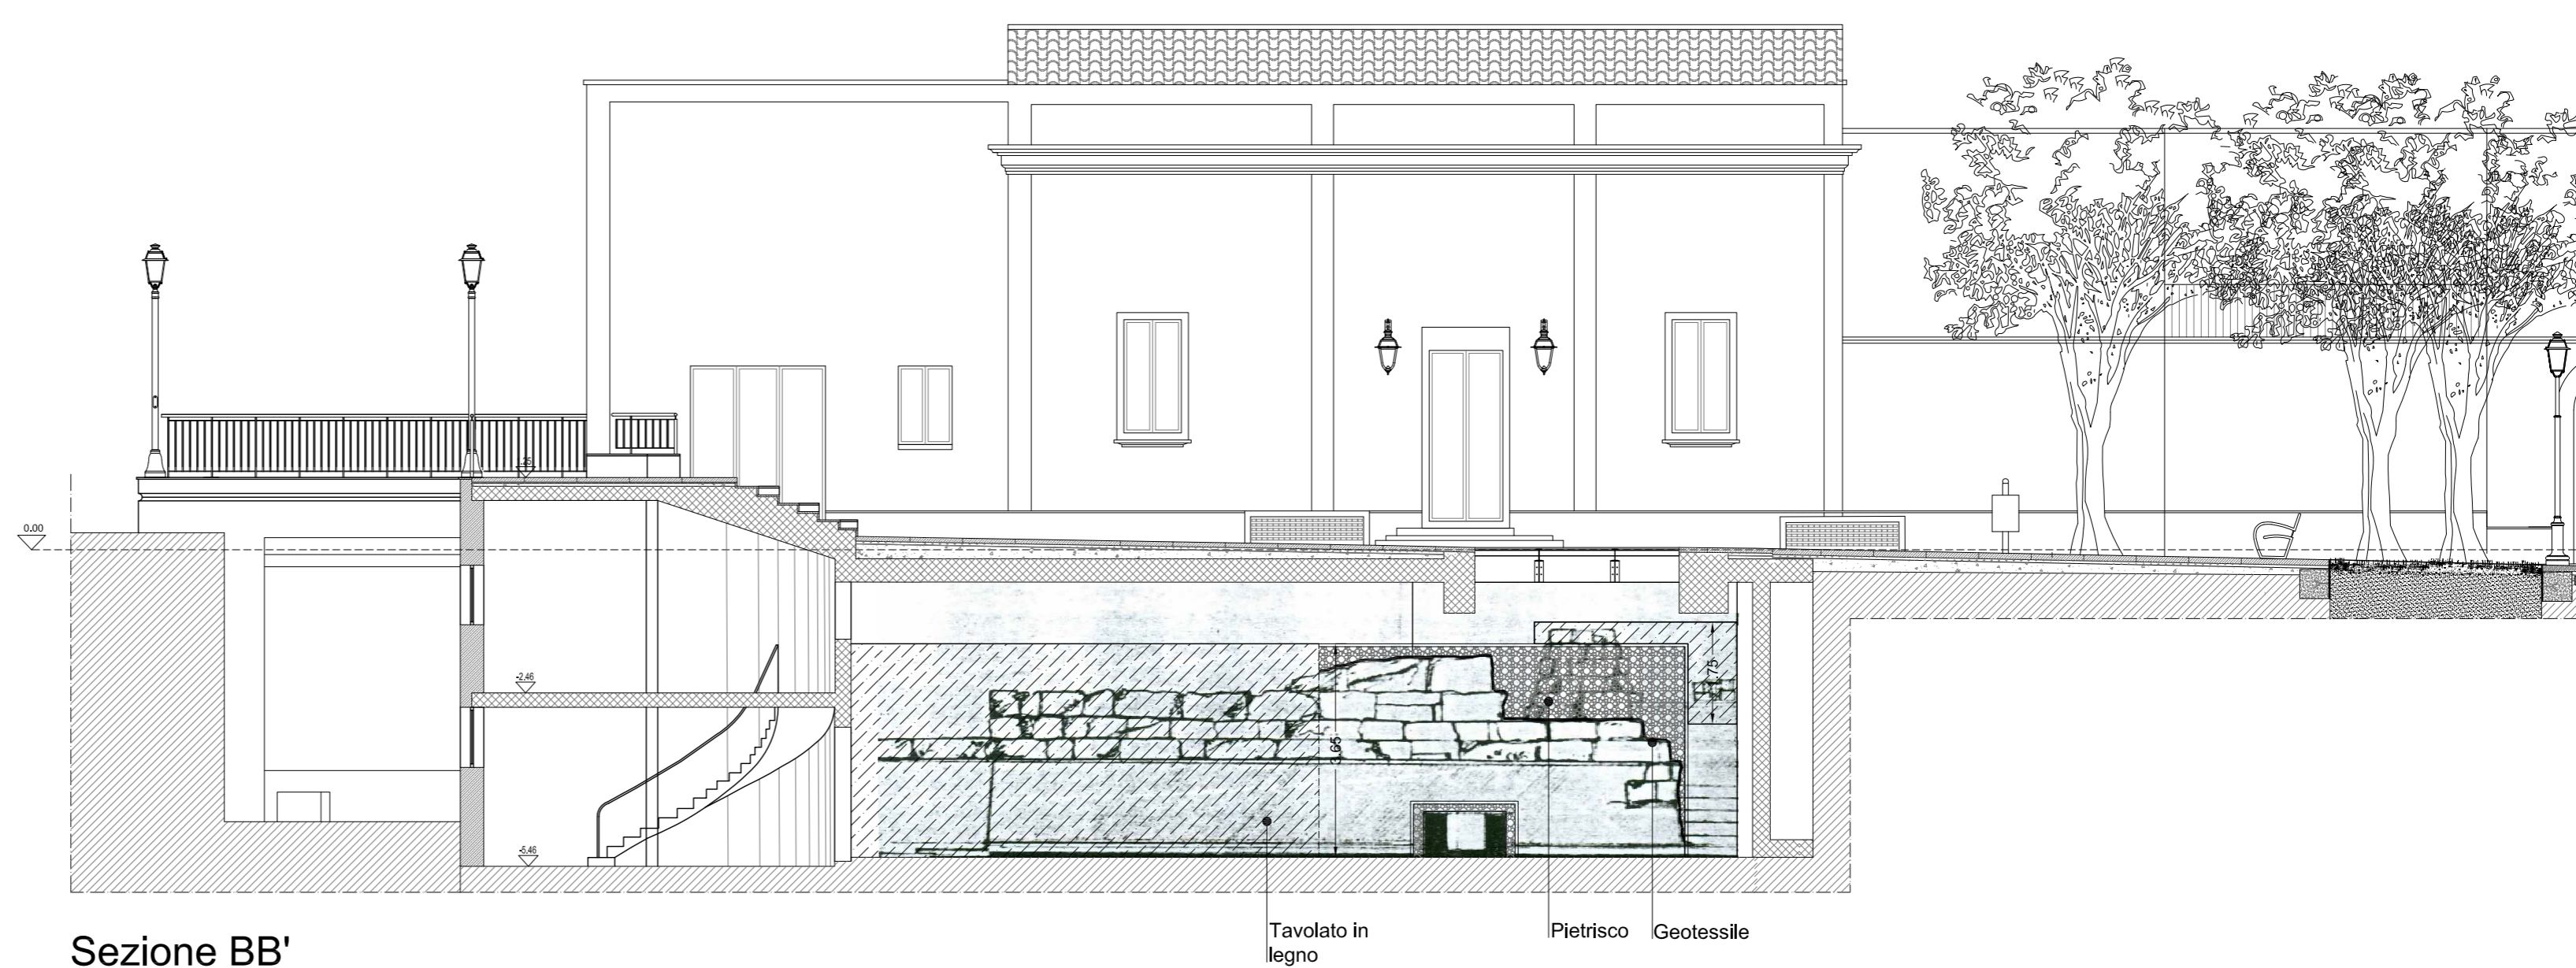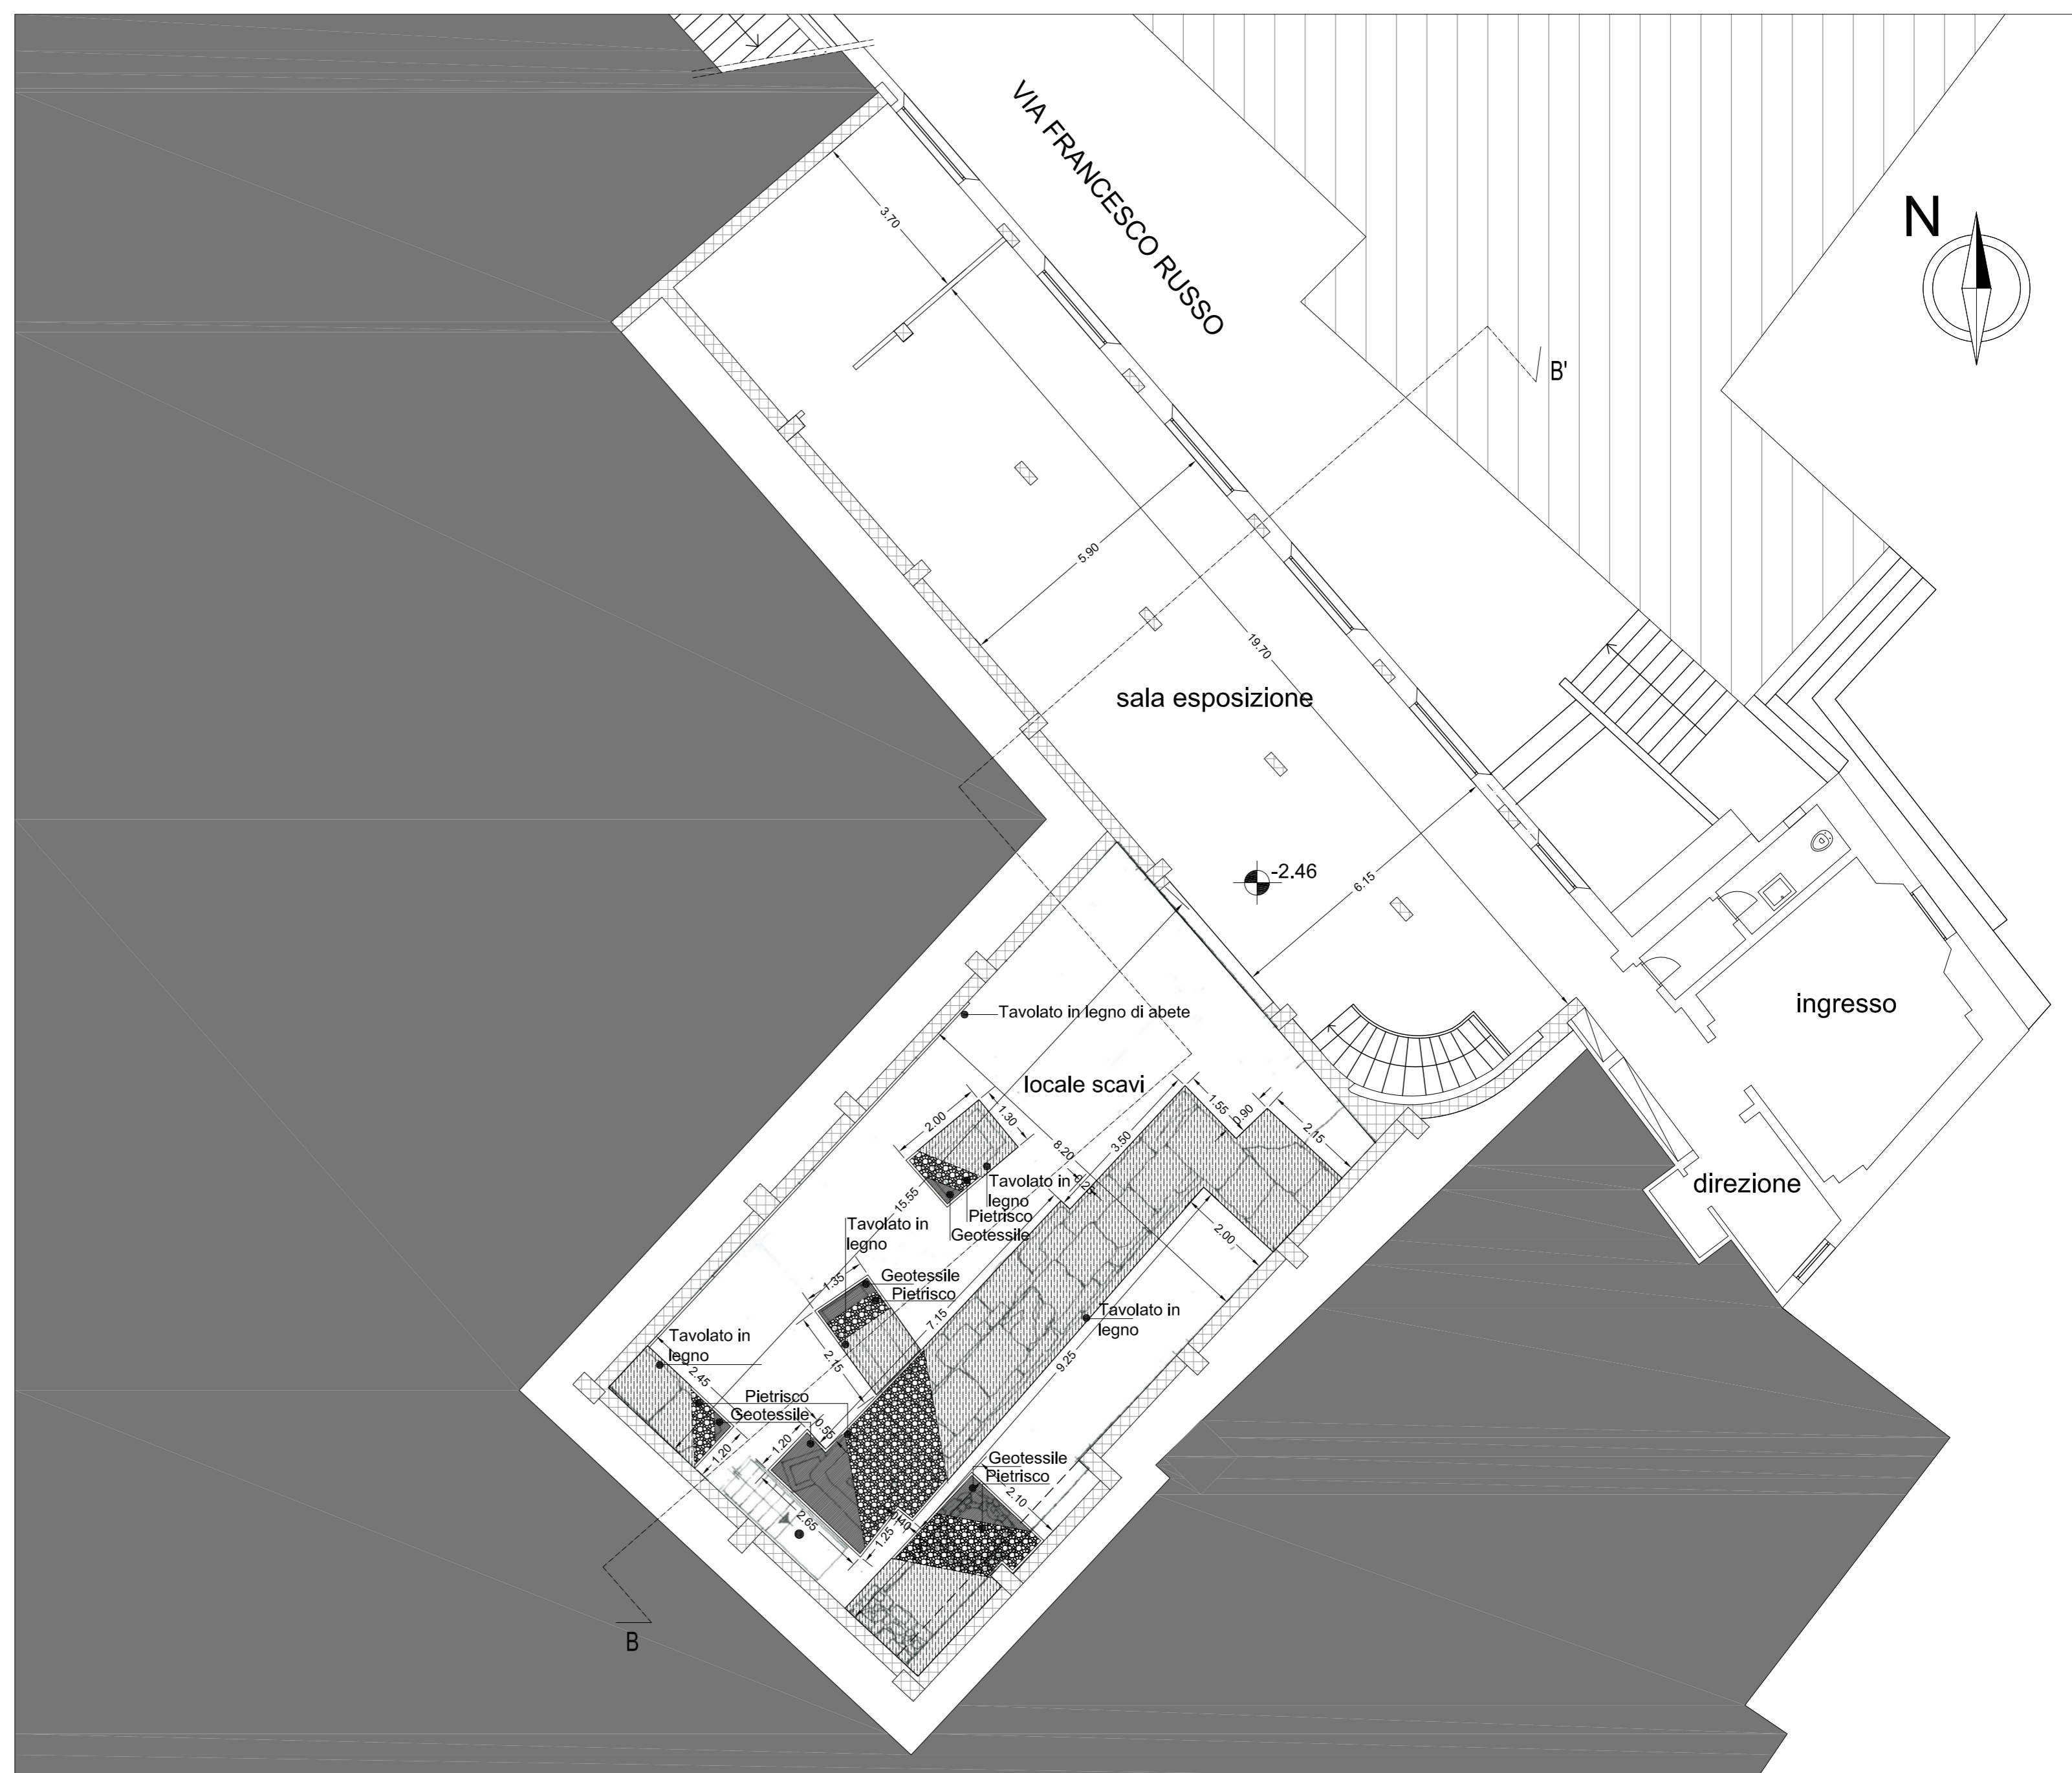

N.B.: LE QUOTE ALTIMETRICHE FANNO RIFERIMENTO AL PUNTO 340  
BATTUTO NEL RILIEVO (TOMBINO DI FOGNA NERA - cfr. tav. R3)

Sezione BB'