



COMUNE DI ORVIA

# P.I.R.P.

programmi integrati di riqualificazione delle periferie  
"Centro Storico"

D. G. R. 19/06/2006 n. 870, 13/10/2006 n. 1542, 27/03/2007 n. 376

Riqualificazione centro storico: abbattimento barriere architettoniche  
Posa in opera asfalto fonoassorbente  
Interventi per la riduzione del traffico nel centro storico  
Arredo urbano nel centro storico

## PROGETTO ESECUTIVO




COD. PRATICA	SCALA	DESCRIZIONE TAVOLA	TAVOLA
2009-0199 - SP2	1:100	PIANTA DELLO STATO DI FATTO LOCALI IN VIA F. SCO RUSSO - I LIVELLO INTERRATO	R4

PROGETTAZIONE:  
A.T.I.P.: Arch. Michele Sgobba (capogruppo-mandatario)  
gesto mandato speciale rep. n. 20943, registrato a Bari il 13/02/2007 al n. 548



REV.	DATA	REDATTO	VERIFICATO	APPROVATO
00	22.12.2010			arch. Michele Sgobba

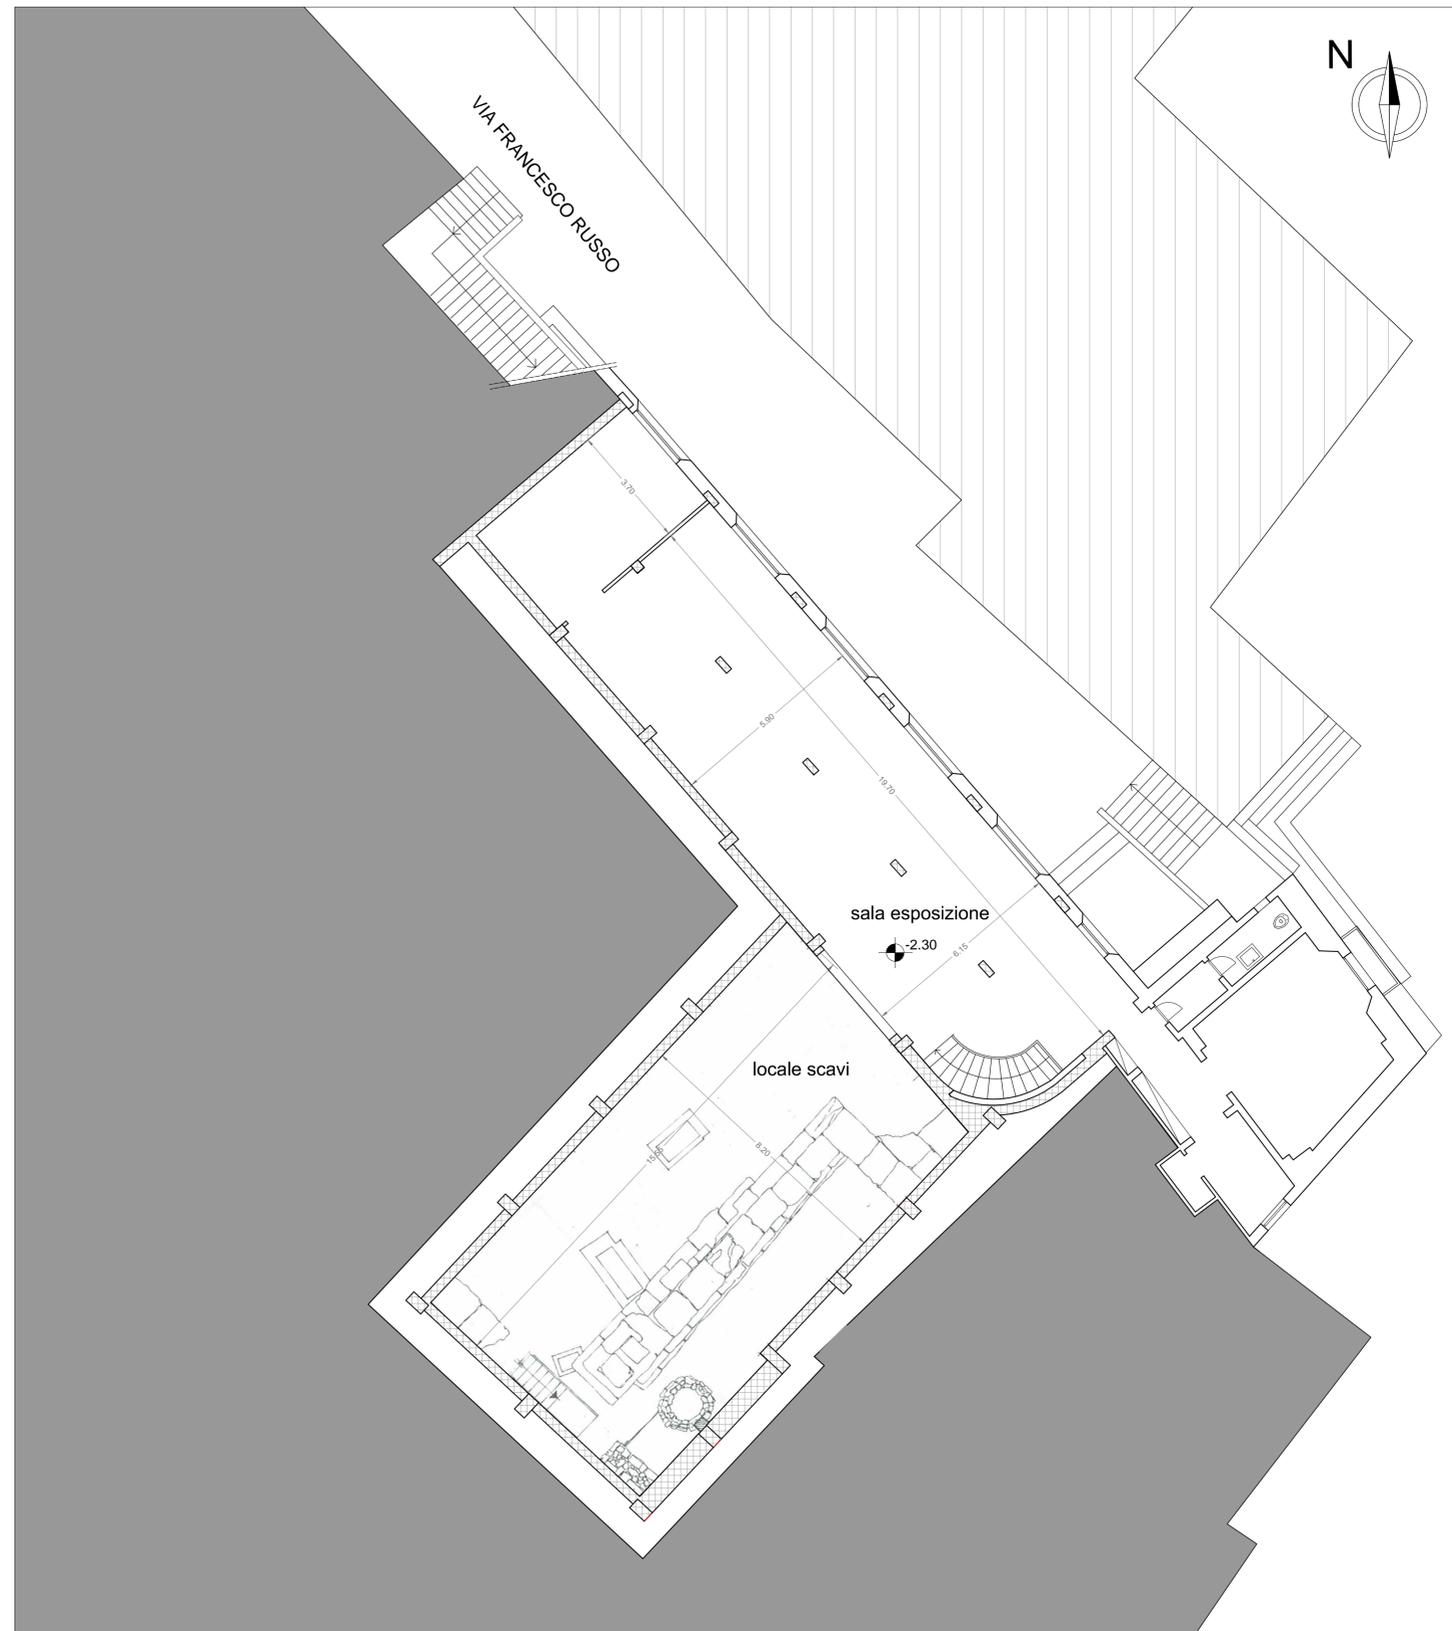

100  
0.00 LE QUOTE ALTIMETRICHE DELLO STATO DI FATTO FANNO RIFERIMENTO AL PUNTO 100 BATTUTO NEL RILIEVO