



COMUNE DI ORTA


P.I.R.P.

programmi integrati di riqualificazione delle periferie
"Centro Storico"

D. G. R. 19/06/2006 n. 870, 13/10/2006 n. 1542, 27/03/2007 n. 376

Riqualificazione centro storico: abbattimento barriere architettoniche
Posa in opera asfalto fonoassorbente
Interventi per la riduzione del traffico nel centro storico
Arredo urbano nel centro storico

PROGETTO ESECUTIVO

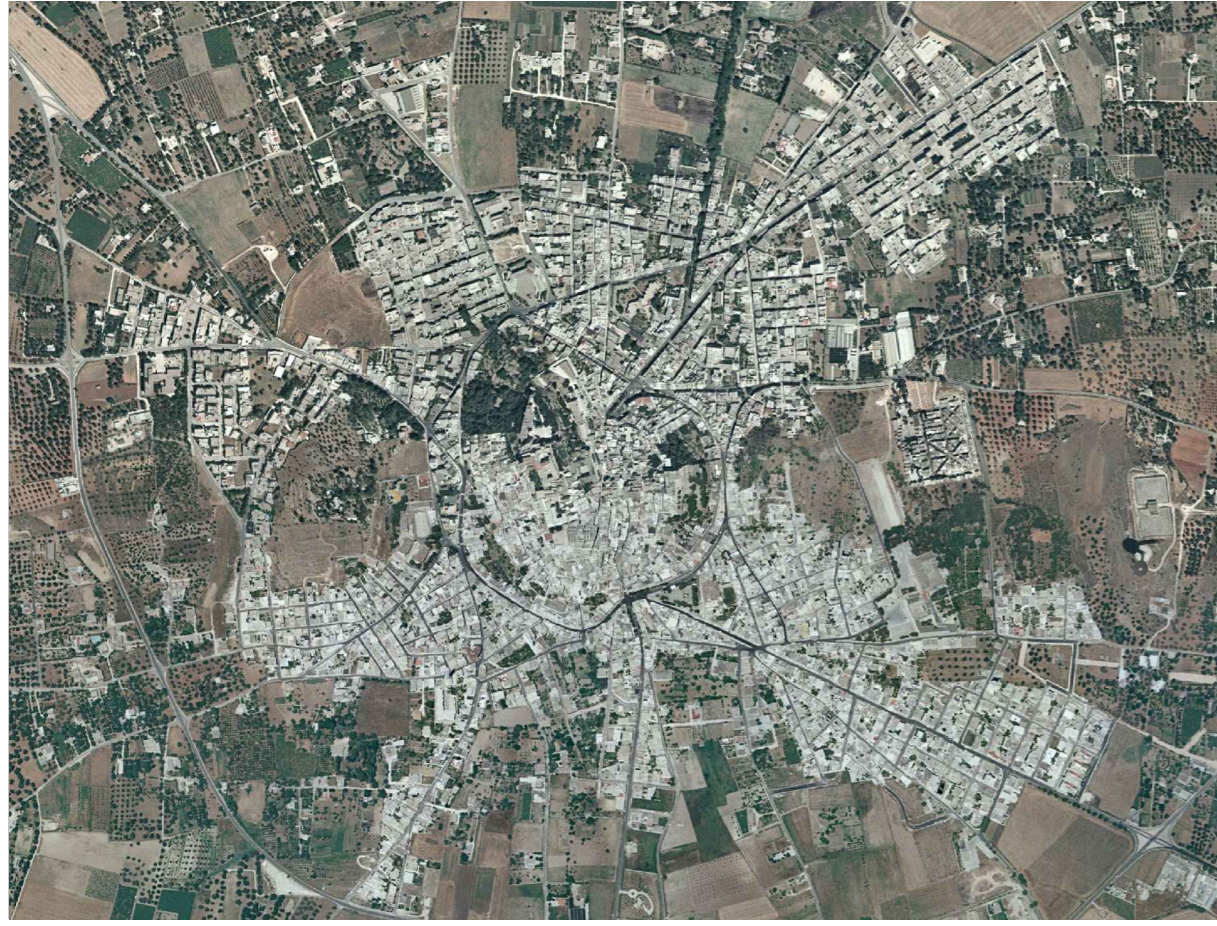


COD. PRATICA	SCALA	DESCRIZIONE TAVOLA	TAVOLA
2009-0199 - SP2	1:100	PIANTE LOCALI IN VIA F.SCO RUSSO - PIANTA I LIVELLO INTERRATO	EA4

PROGETTAZIONE:
A.T.I.P.: Arch. Michele Sgobba (capogruppo-mandatario)
giusto mandato speciale rep.n. 20943, registrato a Bari il 13.02.2007 al n. 546



REV.	DATA	REDATTO	VERIFICATO	APPROVATO
00	03.01.2011			arch. Michele Sgobba

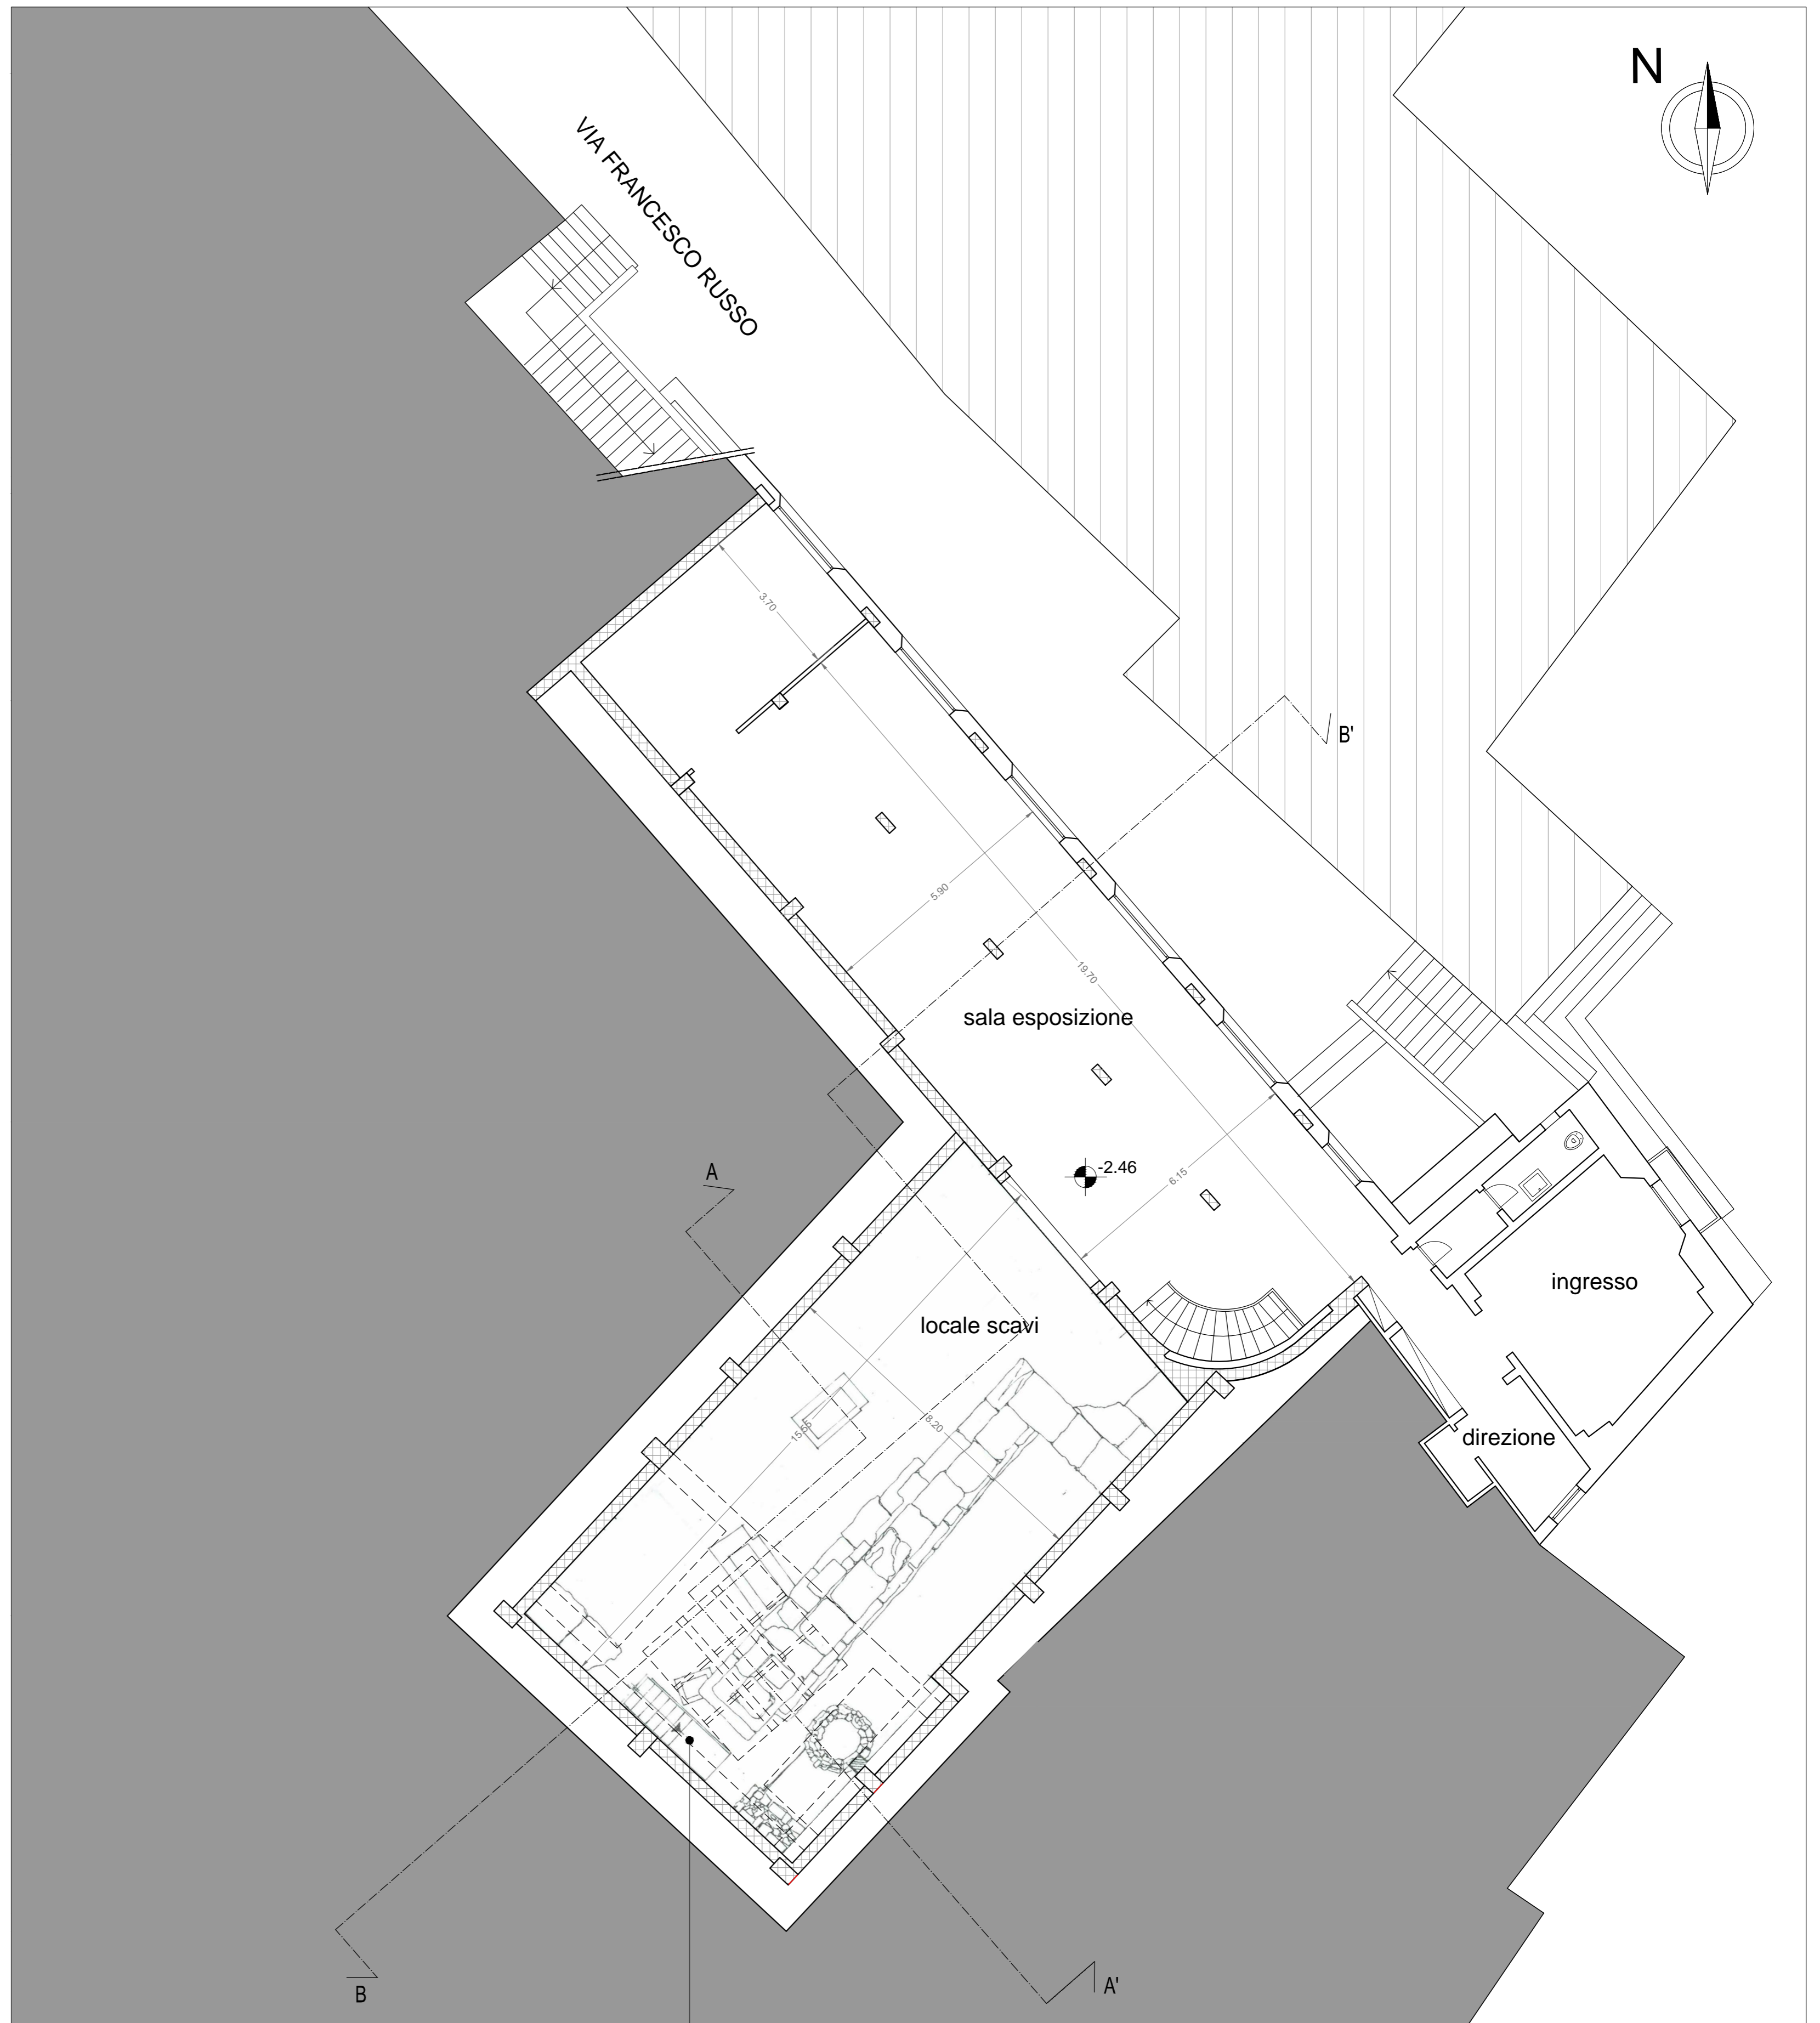

Proiezione del taglio nel solaio realizzato per
l'alloggiamento di un vetro strutturale che permetta la
visione del locale ipogeo sede di resti archeologici dal
livello della piazza.

N.B.: LE QUOTE ALTIMETRICHE FANNO RIFERIMENTO AL PUNTO 340 BATTUTO NEL RILIEVO (TOMBINO DI FOGNA NERA - cfr. tav. R3)