


LAYOUT CANTIERE

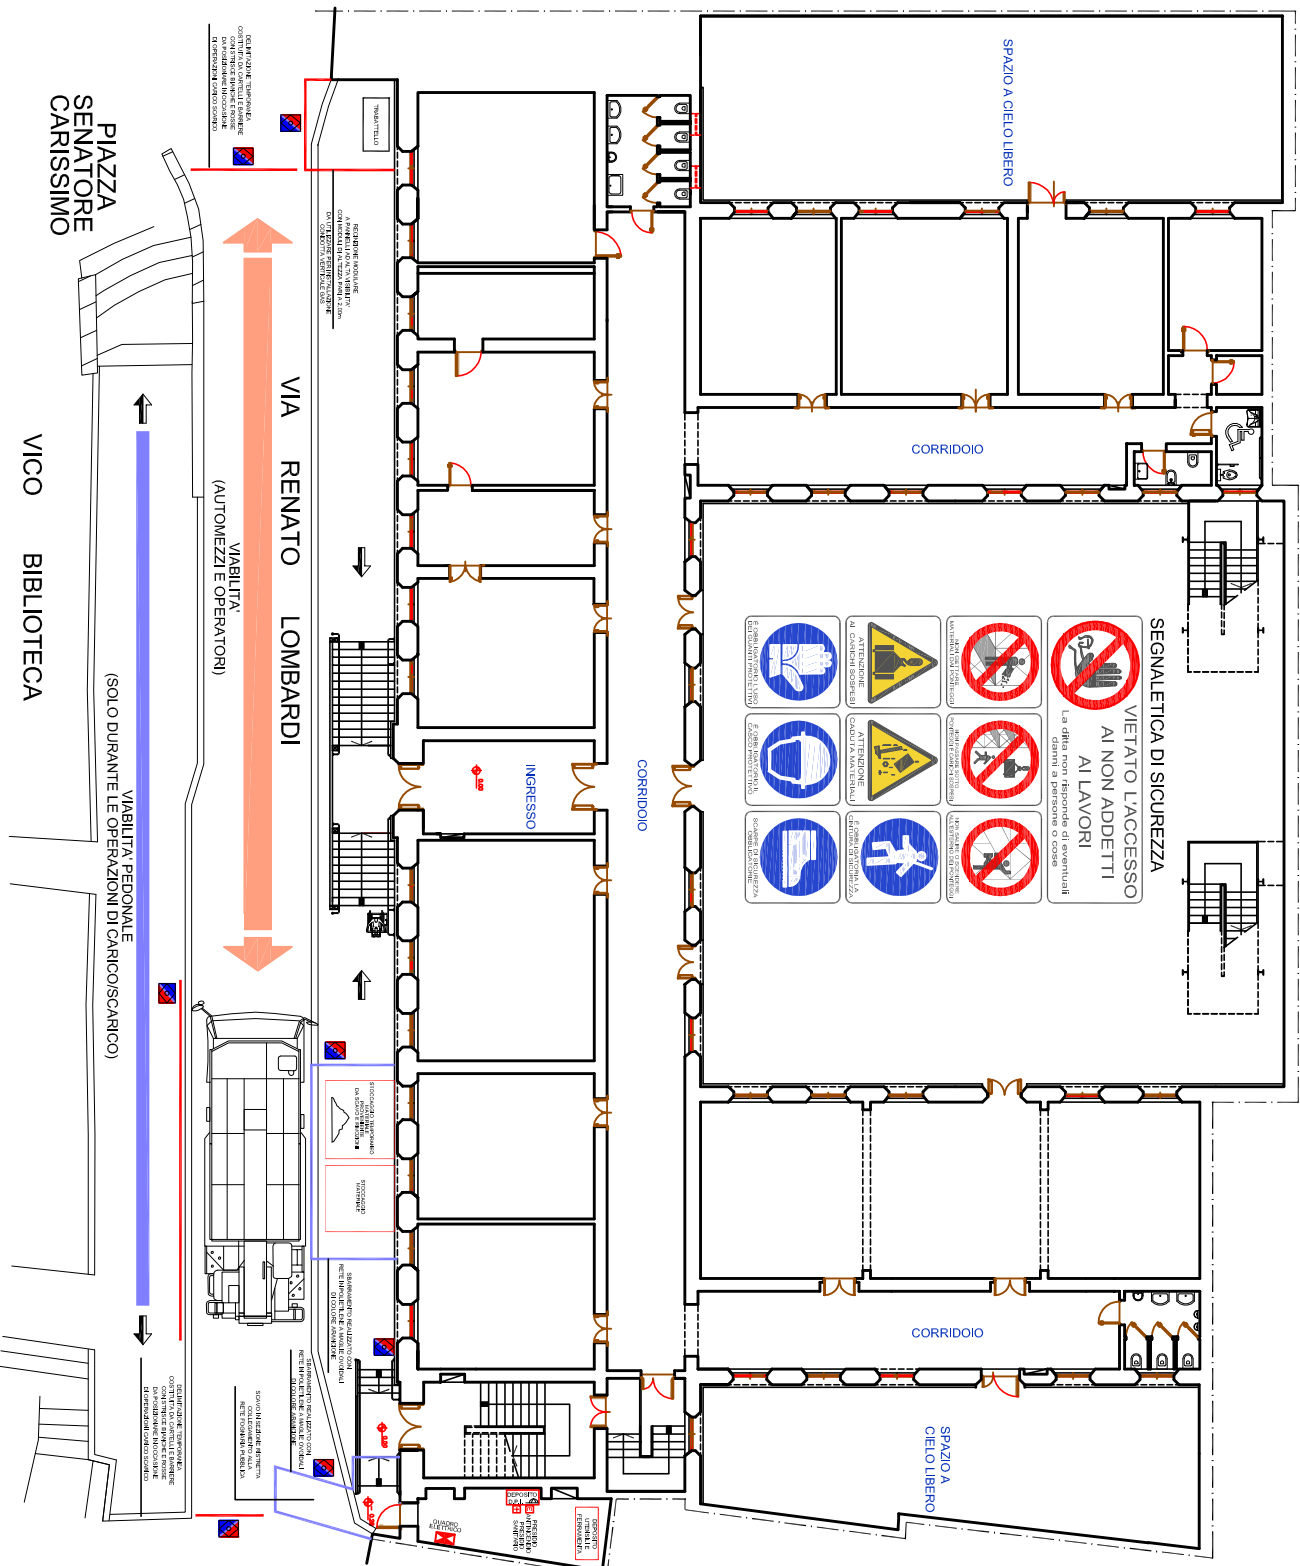


LEGENDA

- RETE IN POLIETILENE
- REINFORZAZIONE A PANNELLI DI ALTEZZA 2,00m
- STOCCAGGIO TEMPORANEO MATERIALI
- ACCESSO PEDONALE
- ACCESSO MEZZI
- TRABATTELO
- PRESIDIO ANTINCENDIO
- PRESIDIO SANITARIO
- STOCCAGGIO MATERIALI SOGLIATI
- CARTELLI DI CANTIERE
- DEPOSITO D.P.I.
- DEPOSITO ATTREZZATURE
- QUADRO PRINCIPALE
- DIVIETO DI ACCESSO AI NON ADDETTI AI LAVORI
- NON GETTARE MATERIALI DAL PONTEGGI
- NON PASSEGGIARE SOTTO I PONTEGGI
- NON SALIRE ALL'ESTERNO DEI PONTEGGI
- ATTENZIONE CARICHI SOSPESI
- ATTENZIONE CADUTA MATERIALI
- OBBLIGO USO DEL CASCO
- OBBLIGO USO CINTURA DI SICUREZZA
- OBBLIGO USO SCARPE DI SICUREZZA

CITTA' DI ORIA

PROVINCIA DI BRINDISI

AMMINISTRAZIONE COMUNALE

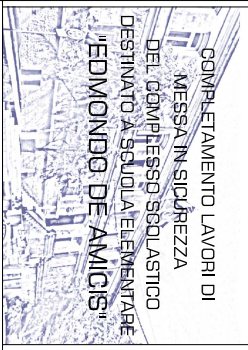

COMPLETAMENTO LAVORI DI
MESSA IN SICUREZZA
DEL COMPLESSO SCOLASTICO
DESTINATO A SCUOLA ELEMENTARE
"EDMONDO DE AMICIS"

IMPORTO COMPLESSIVO
EURO 1.000.000,00

PROGETTO ESECUTIVO

PIANO DI SICUREZZA E COORDINAMENTO

LAYOUT DI CANTIERE

P.ES. D. 13.3

elaborato

PIAZZA
SENATORE
CARISSIMO

VICO
BIBLIOTECA

VIA
RENATO
LOMBARDI

VIAIBILITA' PEDONALE
(SOLO DURANTE LE OPERAZIONI DI CARICO/SCARICO)

VIAIBILITA'
(AUTOMEZZI E OPERATORI)

OGNI ATTIVITA' TEMPORANEA
DEVE ESSERE REALIZZATA
CON PARTICOLARE CURA
E CONSERVANDO IL LIVELLO
DI SICUREZZA E COORDINAMENTO
DETERMINATO IN CANTIERE



Ing. Antonio Rizzo

Arch. Marianna De Pace

V. IL RESPONSABILE
DEL PROCEDIMENTO