


Scuola Materna Via Virgilio

Sezione A-A

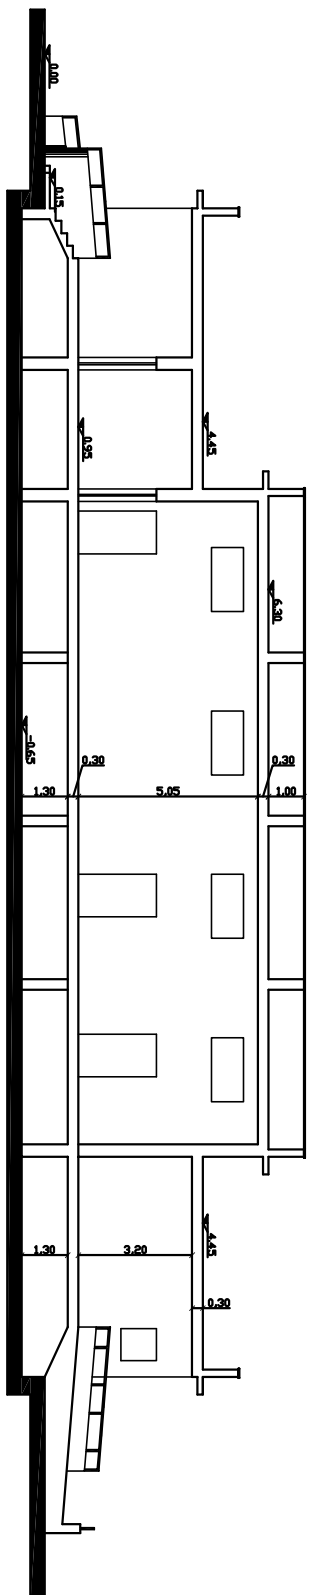

Piano rialzato

