



Scuola Materna G. de Marzo

Sezione A-A

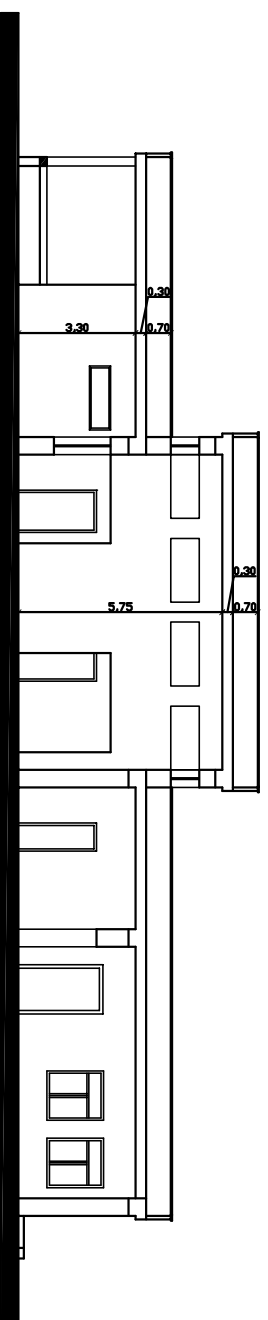

Piano Rialzato

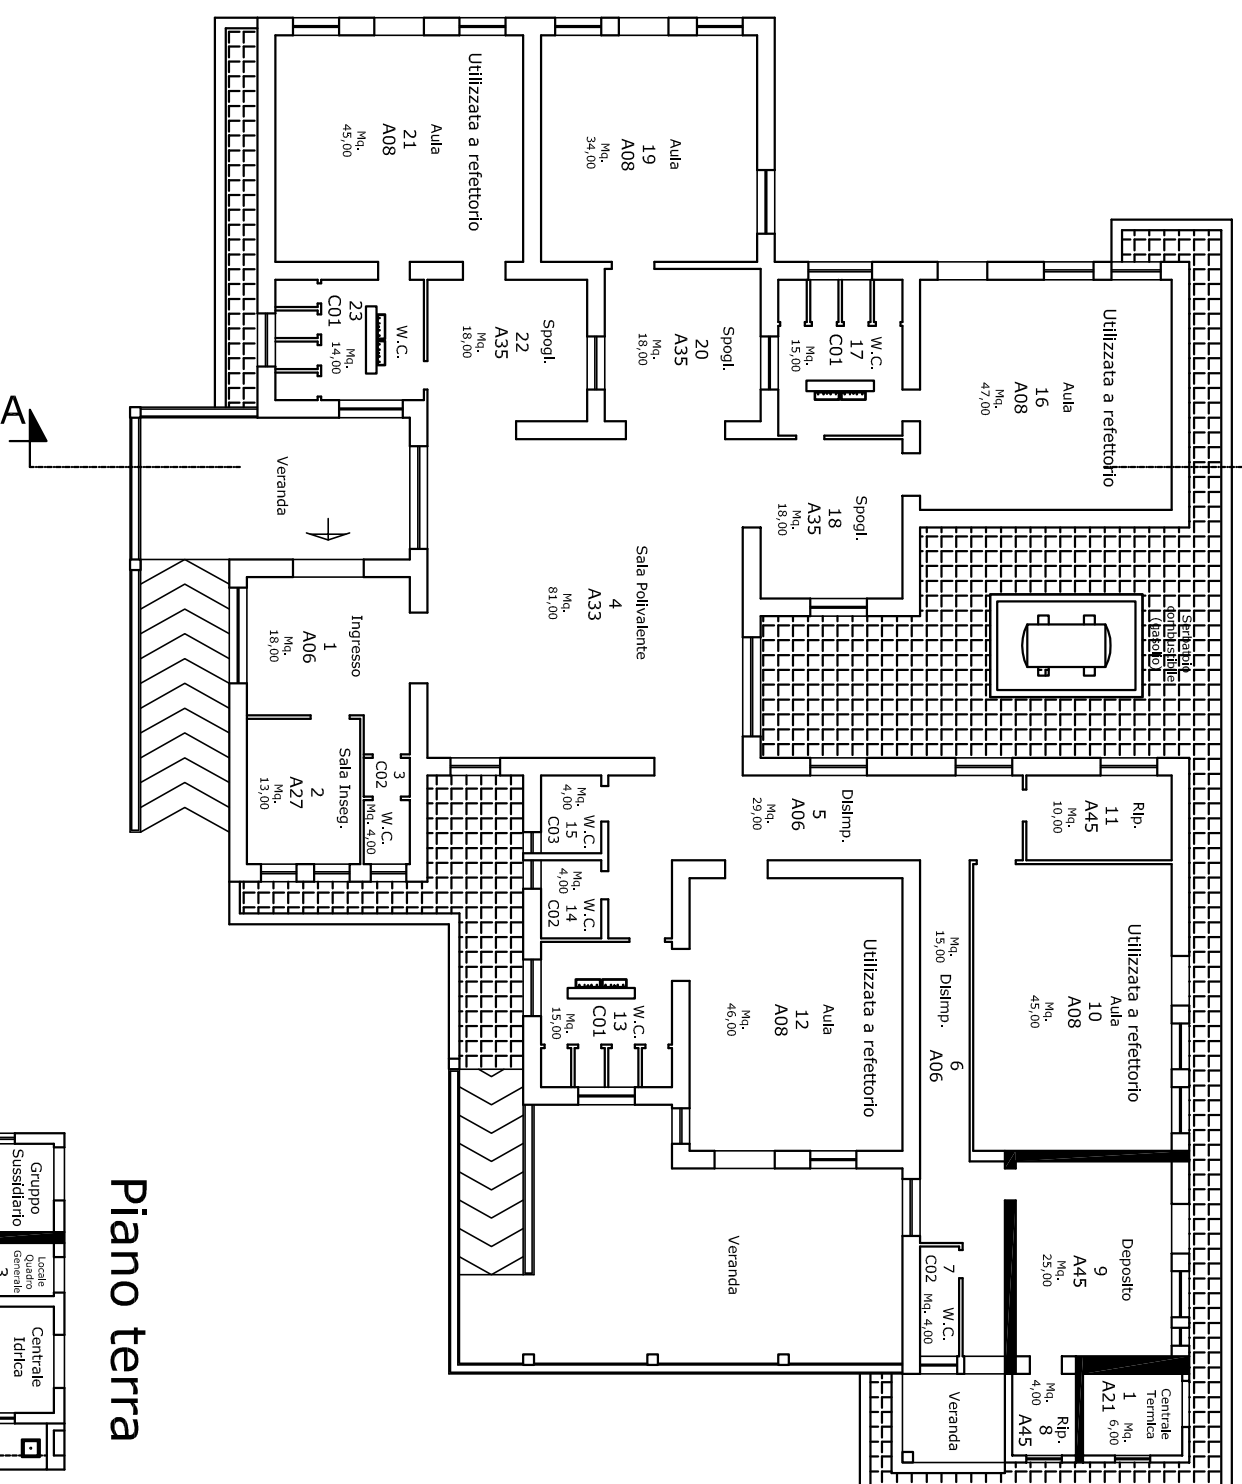

Piano terra

