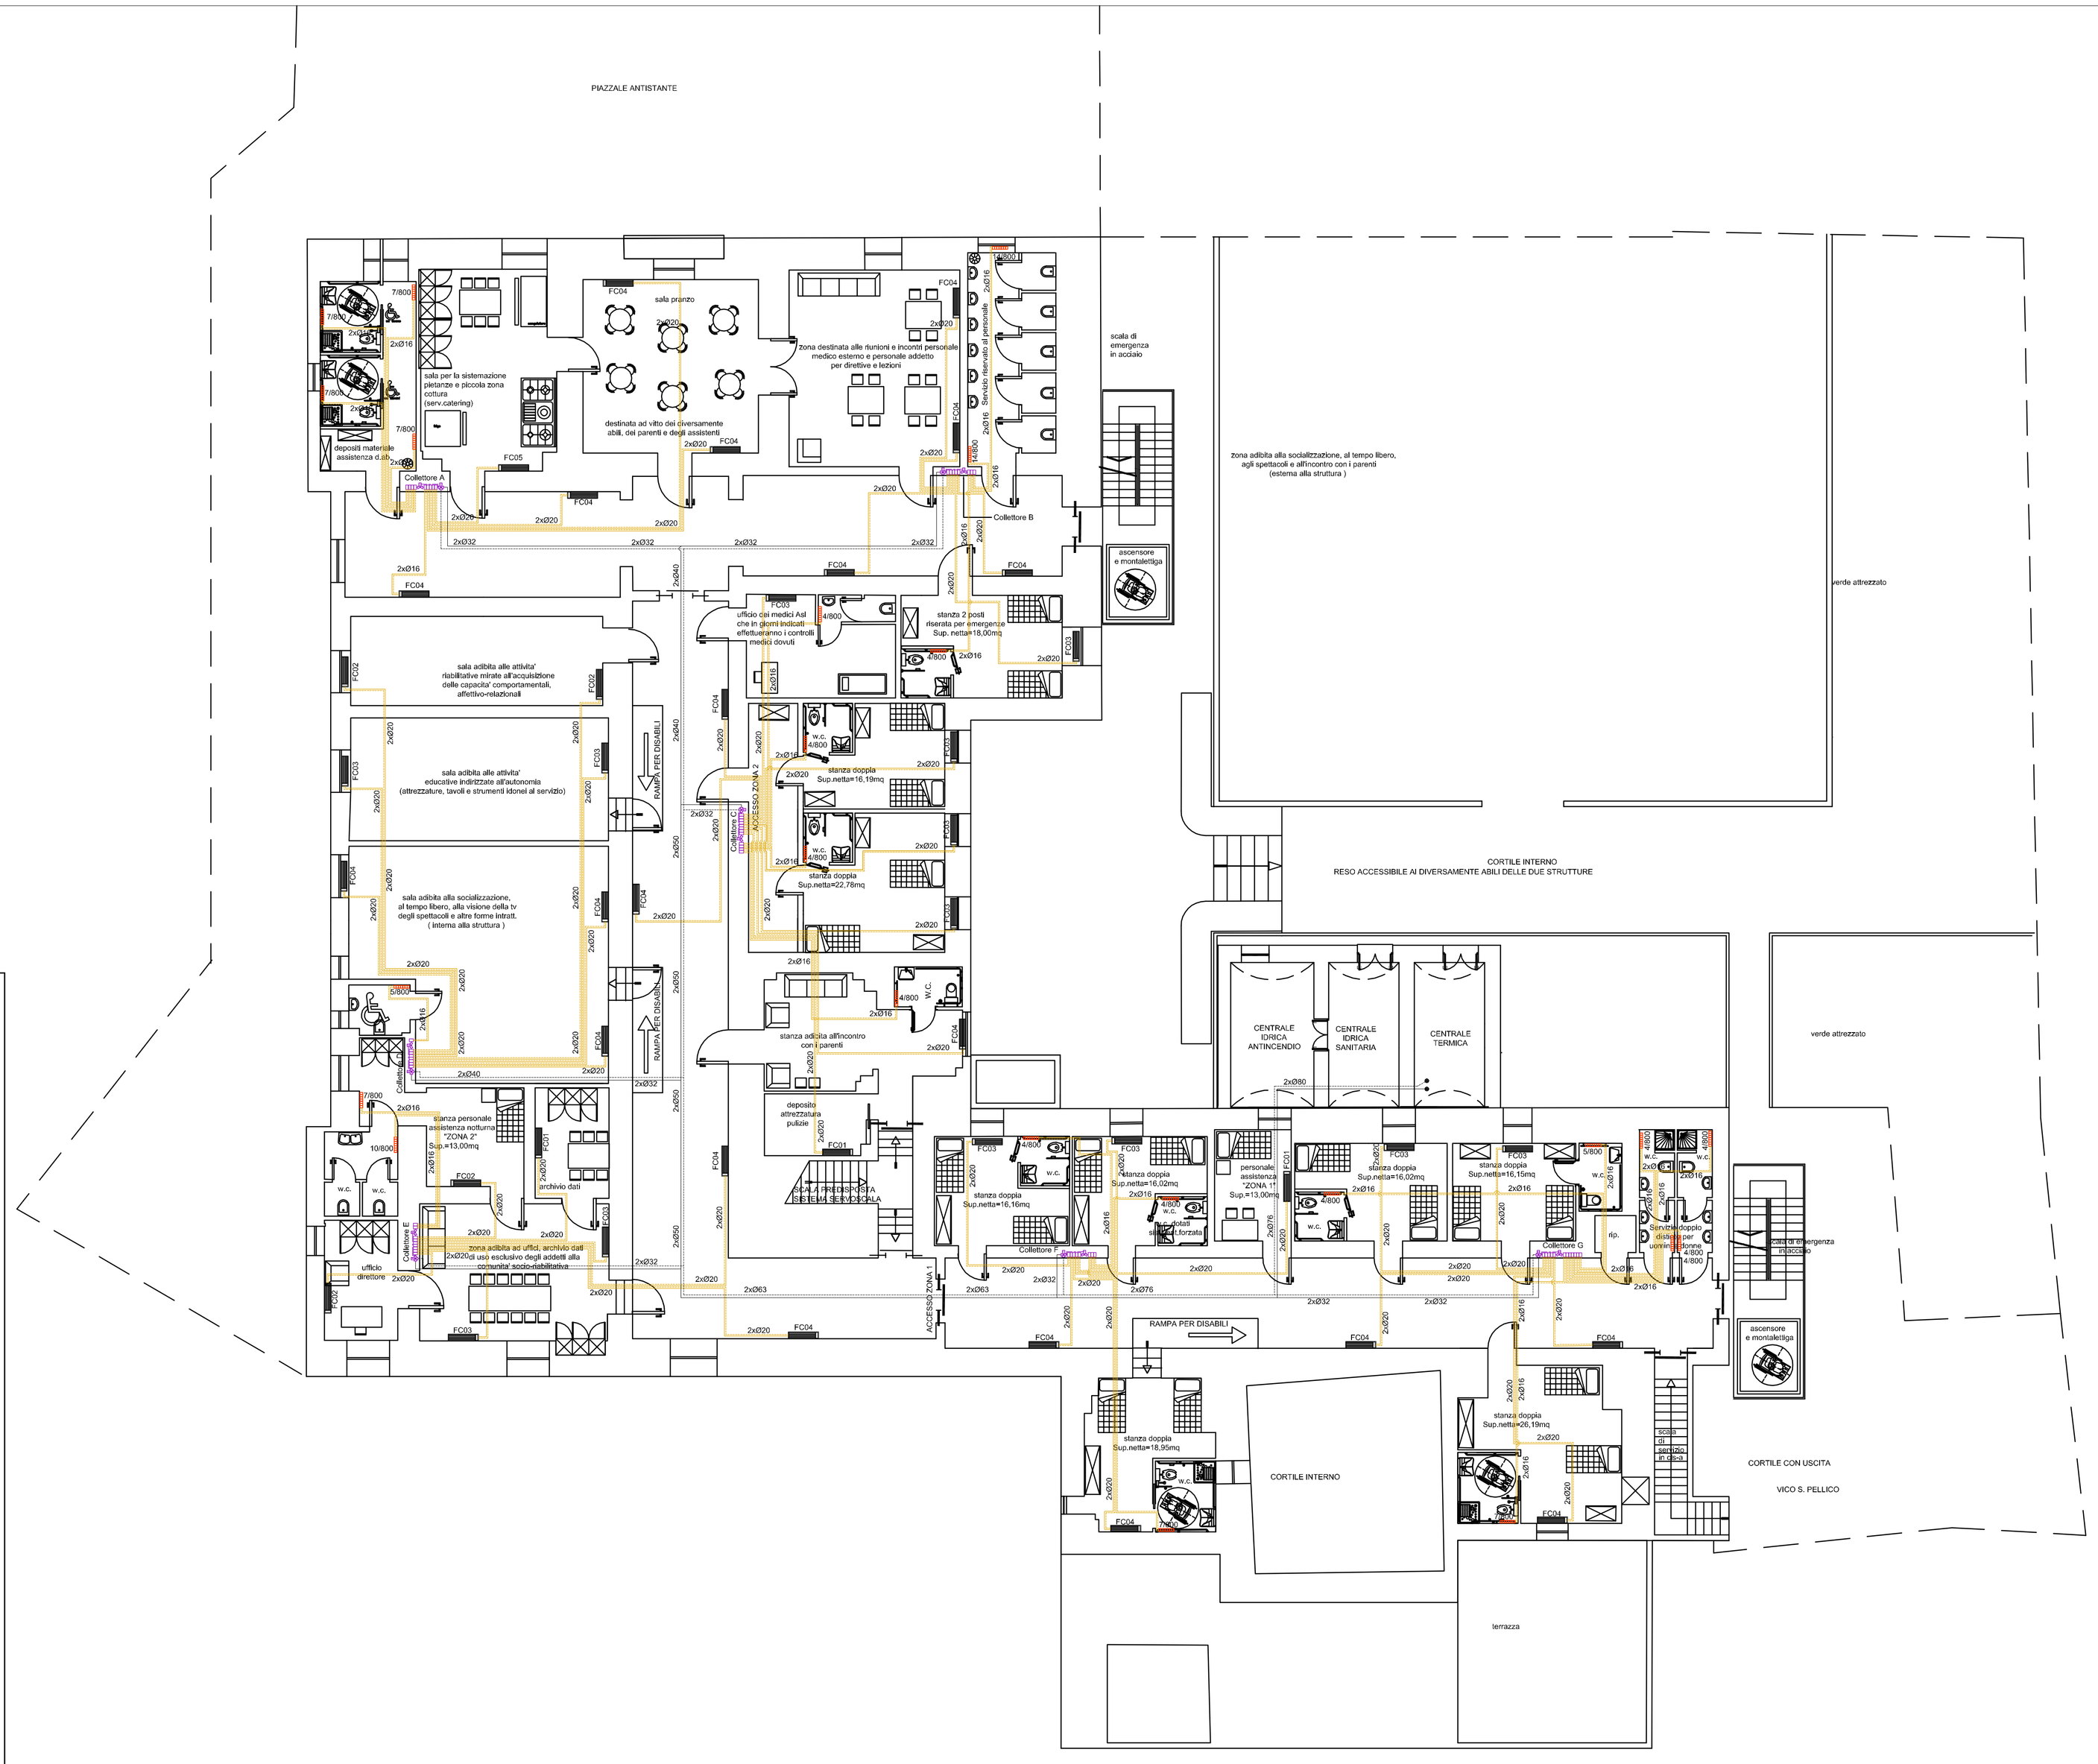

COMUNE DI ORIA

PROVINCIA DI BRINDISI

AMMINISTRAZIONE COMUNALE

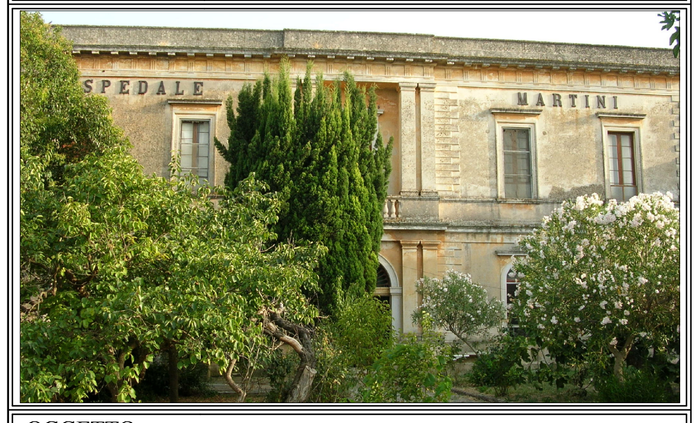

OGGETTO:

PROGETTO ESECUTIVO

ADEGUAMENTO TECNICO-FUNZIONALE DEL PIANO PRIMO DELLA STRUTTURA "EX-OSPEDALE MARTINI" SITA IN ORIA(BR) ALLA PIAZZA CADUTI DI RUSSIA DA DESTINARE COMUNITA' SOCIO-RIABILITATIVA "DOPO DI NOI"

ELABORATO:

IMPIANTO TERMICO- DORSALI-LAYOUT COLLETTORI-ELEM. RADIANTI

PROGETTO DI ADEGUAMENTO DELLA STRUTTURA
PER LA SICUREZZA E LA FRUIBILITA' DEGLI AMBIENTI

SCALA:	TAV:
1:100	T 01

IL TECNICO	FIRMA
Dott.Geom. GIUSEPPE MORETTO Dott. Ing. MAURO PESCE	

A norma di legge il presente disegno non potrà essere riprodotto ne consegnato a terzi ne utilizzato per scopi diversi da quello di destinazione senza l'autorizzazione scritta di questo studio tecnico che ne detiene la proprietà.