LEGENDA

Simbolo	Descrizione
A	Estrattore d'aria da canale portata 400 mc/h
	Estrattore d'aria da parete portata 200 mc/h
	Canale di aspirazione aria. Tubazione in PVC Ø200 incassata nella muratura
	Canale di espulsione aria. Tubazione in PVC Ø100 incassata nella muratura

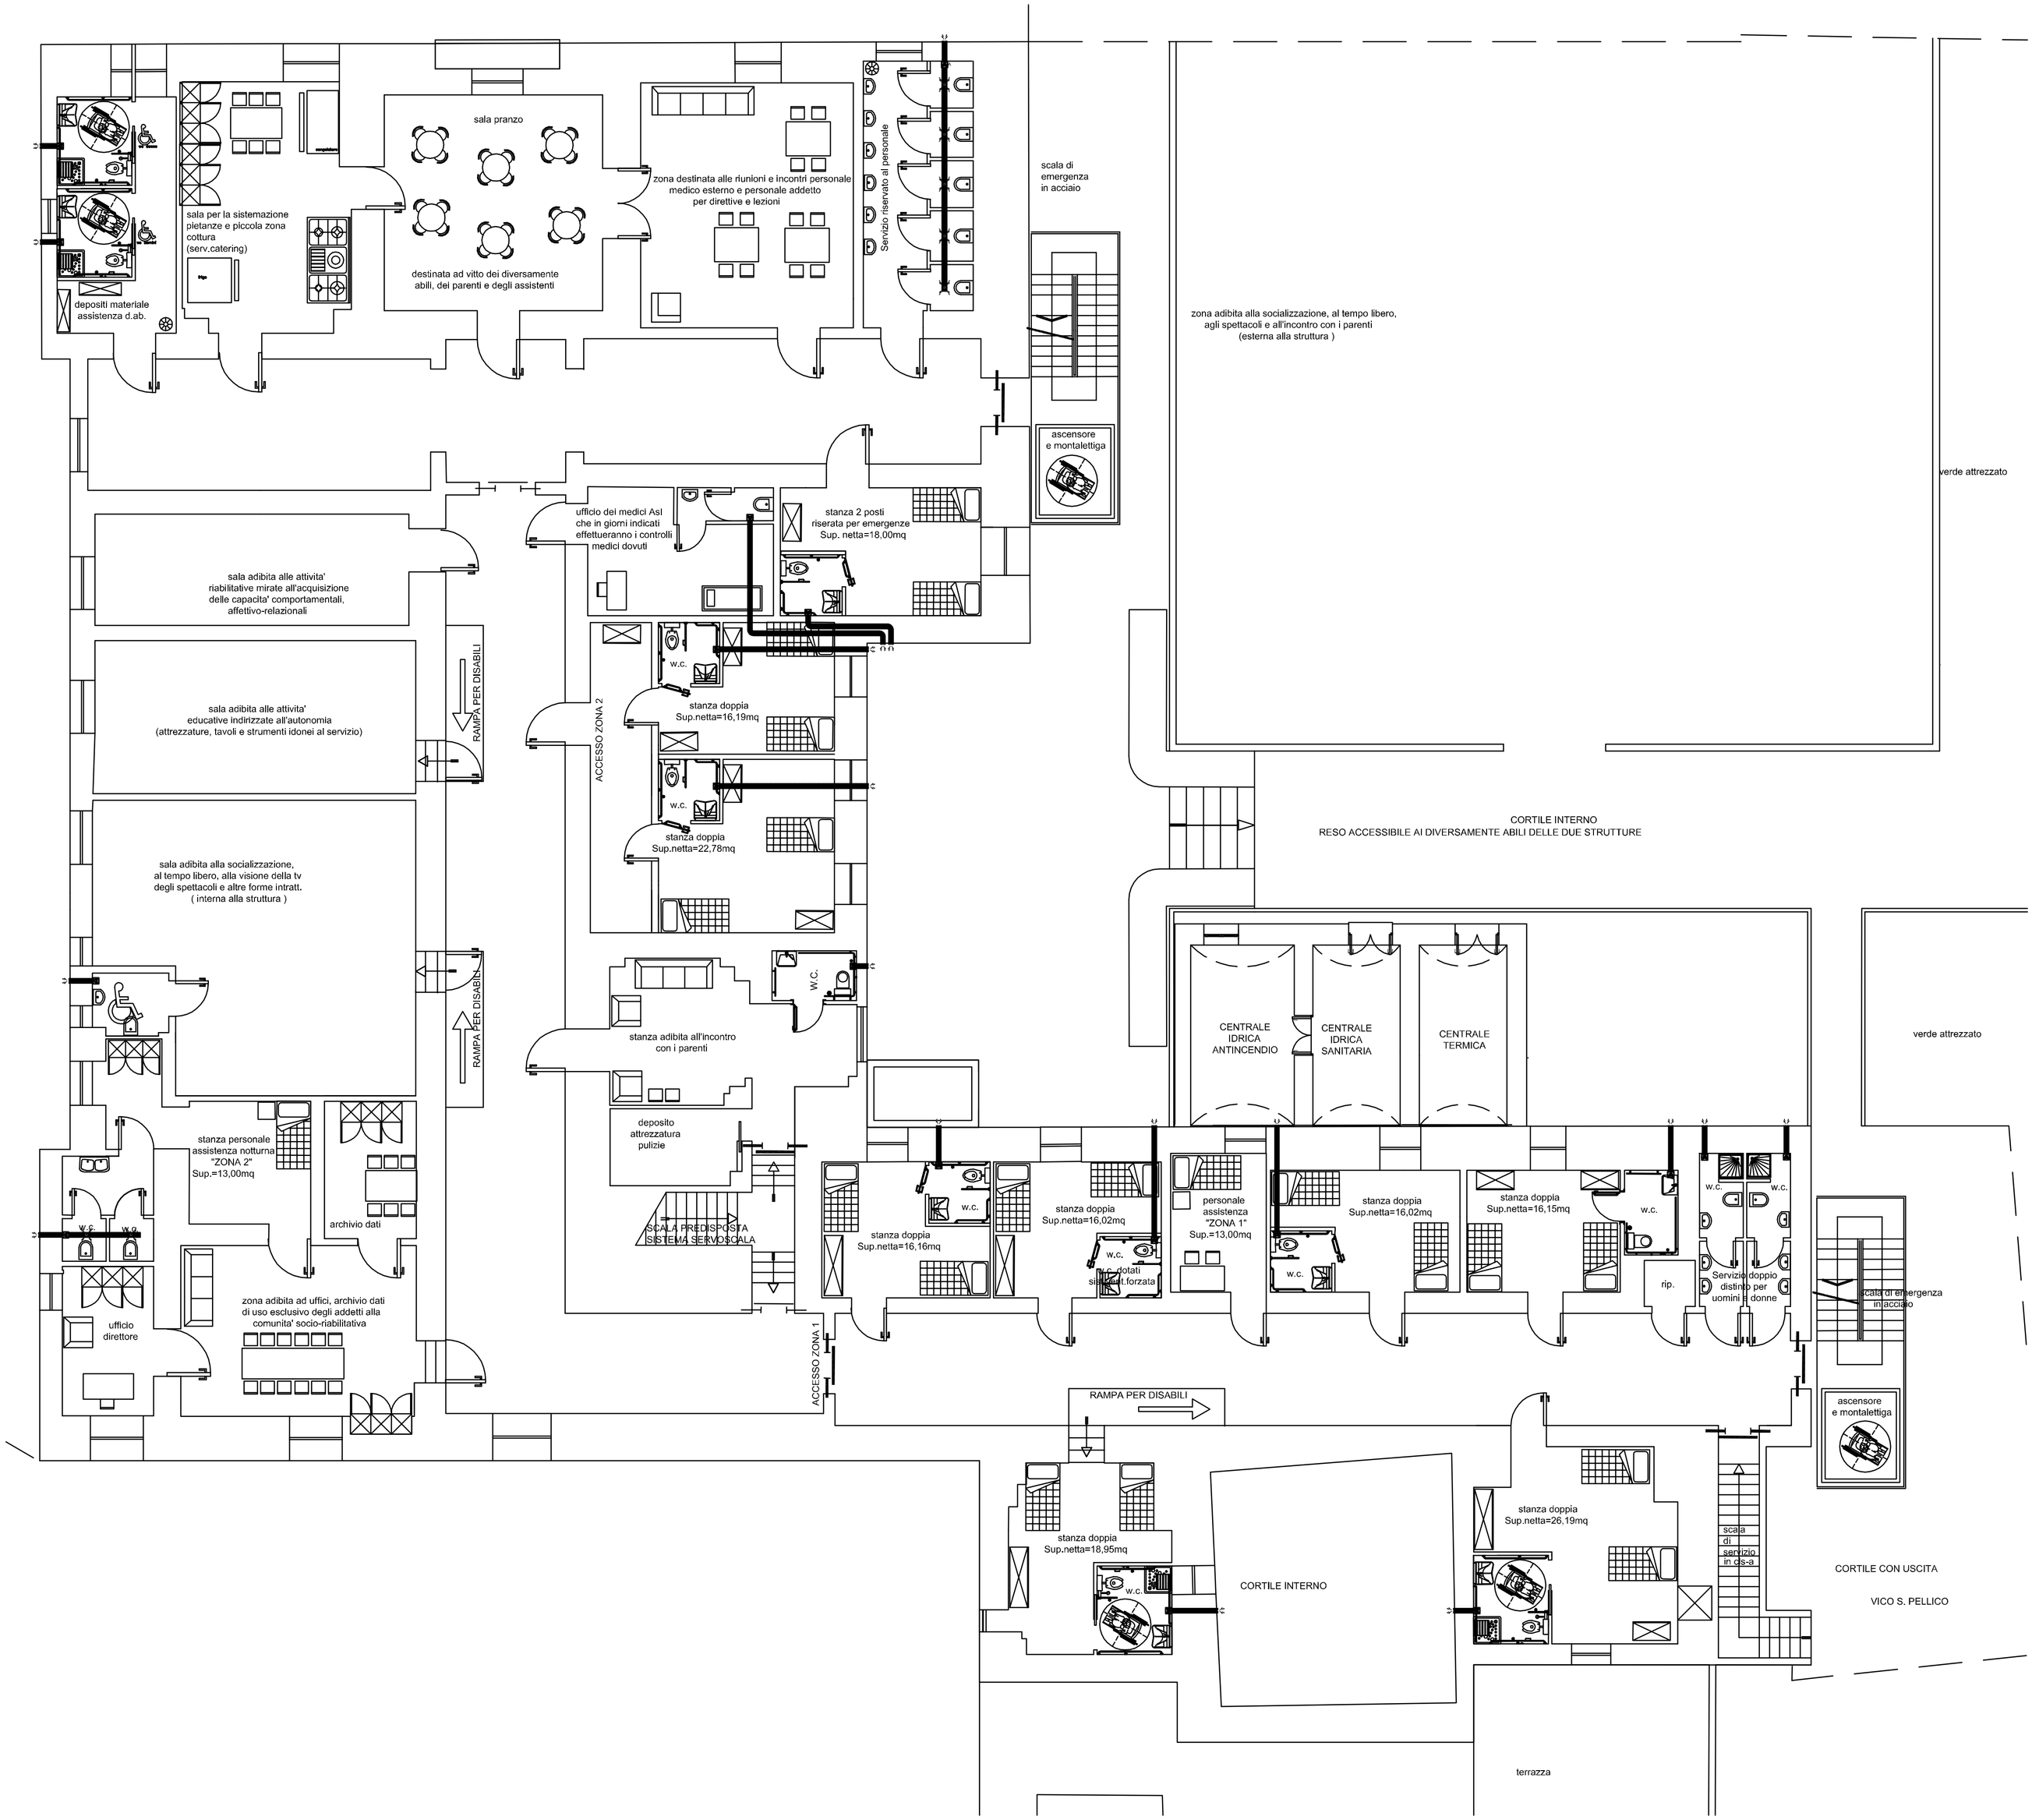

COMUNE DI ORIA
PROVINCIA DI BRINDISI
AMMINISTRAZIONE COMUNALE

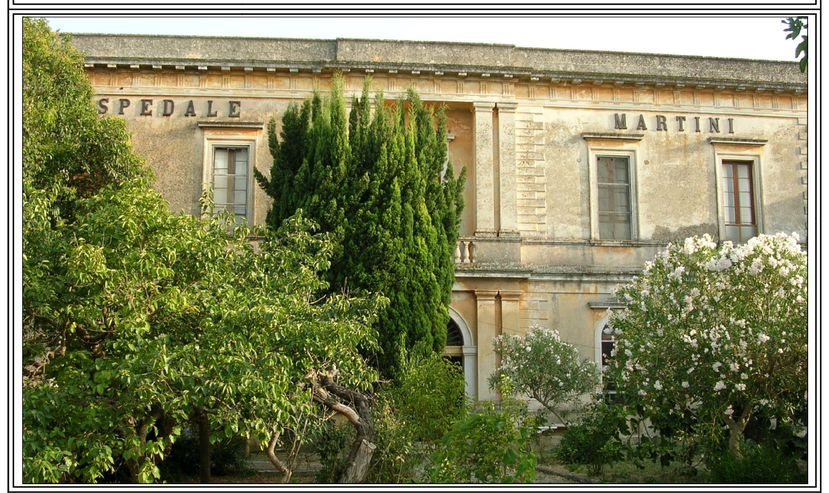

OGGETTO:

PROGETTO DEFINITIVO

ADEGUAMENTO TECNICO-FUNZIONALE DEL PIANO PRIMO DELLA STRUTTURA "EX-OSPEDALE MARTINI" SITA IN ORIA(BR) ALLA PIAZZA CADUTI DI RUSSIA DA DESTINARE COMUNITA' SOCIO-RIABILITATIVA "DOPO DI NOI"

ELABORATO:

SISTEMA DI ESPULSIONE DELL'ARIA

PROGETTO DI ADEGUAMENTO DELLA STRUTTURA

PER LA SICUREZZA E LA FRUIBILITA' DEGLI AMBIENTI

SCALA:	TAV:
1:100	T 03

IL TECNICO

Dott.Geom. GIUSEPPE MORETTO

Dott. Ing. MAURO PESCE

FIRMA

A norma di legge il presente disegno non potrà essere riprodotto ne consegnato a terzi ne utilizzato per scopi diversi da quello di destinazione senza l'autorizzazione scritta di questo studio tecnico che ne detiene la proprietà.